

**OPINIA TECHNICZNA DACHU NA BUDYNKU WCKP W CZĘŚCI NAD AULĄ I SALĄ CATERINGOWĄ  
PAŃSTWOWEGO INSTYTUTU WETERYNARYJNEGO - PAŃSTWOWY INSTYTUT BADAWCZY W PUŁAWACH  
AL.PARTYZANTÓW 57, 24-100 PUŁAWY, DZIAŁKA NR 831/1**

**REMONT IVD**  
PAPA WIERSZCHNIEGO KRYCIA  
NP. PAPA EXTRA WENTYLACJA TOP 5,2 SBS ICOPAL

ISTNIEJĄCE  
2xPAPA ZGRZEWAŁNA  
WEŁNA MINERALNA 20 cm  
BLACHA FAŁDOWA  
KONSTRUKCJA STALOWA

**REMONT ID**  
PAPA WIERSZCHNIEGO KRYCIA  
NP. PAPA EXTRA DACH TOP 5,2 SZYBKII PROFIL SBS ICOPAL

ISTNIEJĄCE  
2xPAPA ZGRZEWAŁNA  
WEŁNA MINERALNA 20 cm  
BLACHA FAŁDOWA  
KONSTRUKCJA STALOWA


NOWE

ISTNIEJĄCE  
2xPAPA ZGRZEWAŁNA  
WEŁNA MINERALNA 20 cm  
BLACHA FAŁDOWA  
KONSTRUKCJA STALOWA

**REMONT IID**

NOWE  
PAPA WIERSZCHNIEGO KRYCIA  
NP. PAPA EXTRA WENTYLACJA TOP 5,2 SBS ICOPAL

ISTNIEJĄCE  
2xPAPA ZGRZEWAŁNA  
WEŁNA MINERALNA 20 cm  
BLACHA FAŁDOWA  
KONSTRUKCJA STALOWA

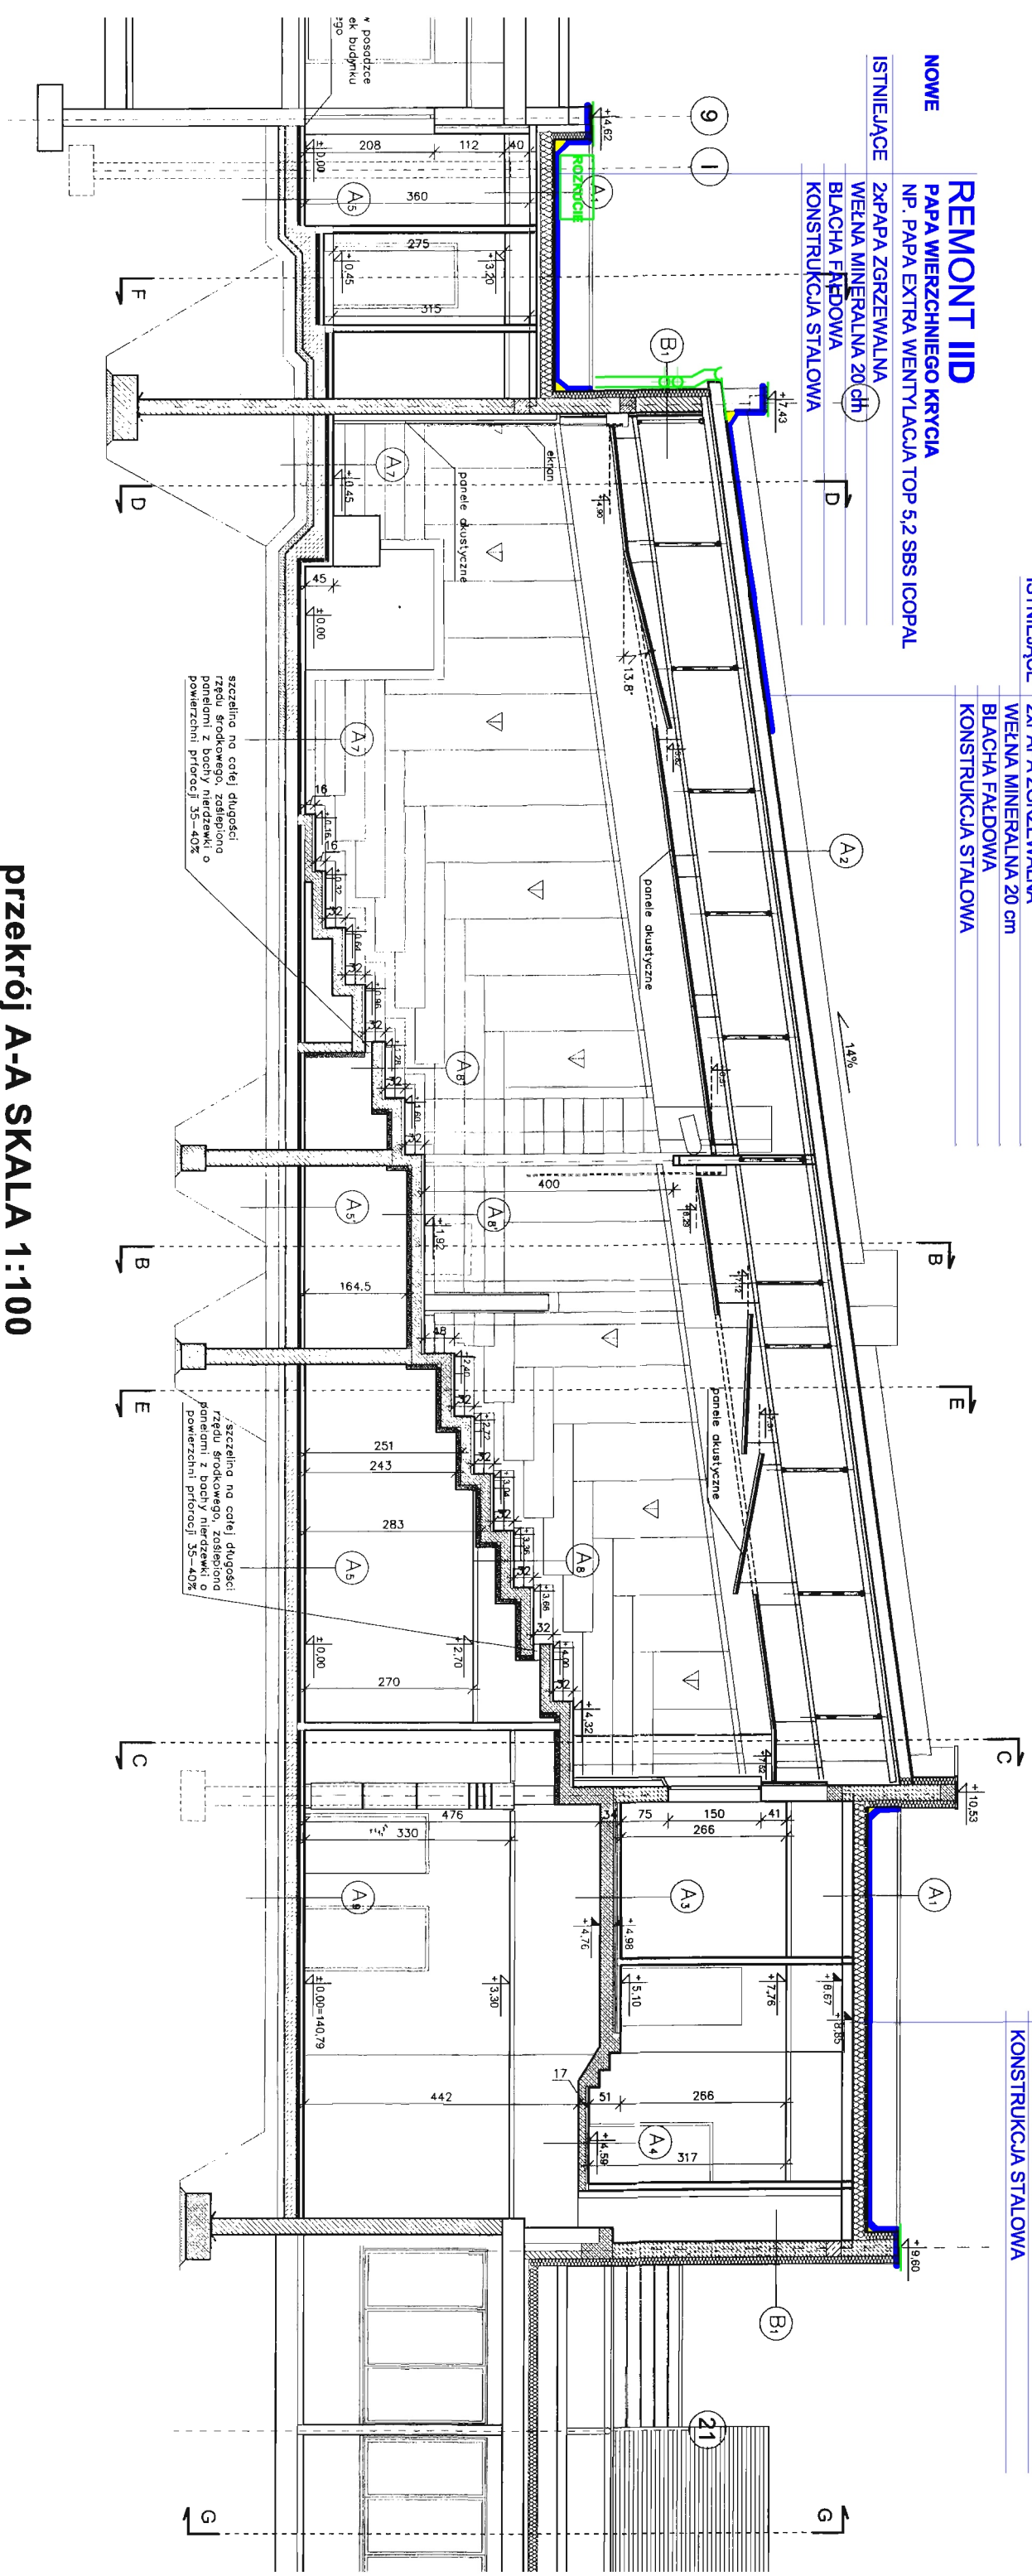

**przekrój A-A SKALA 1:100**

P.U.I. "MAWAR" BIURO PROJEKTOW		PROJEKTOWY	
W LUBLINIE ul. Biedronki 3A tel. 081 5276012		INSTITUT BADAWCZY	
OPINIA TECHNICZNA DACHU NA BUDYNKU WCKP W CZĘŚCI		LE. DZIAŁKA NR 831/1	
NAD AULĄ I SALĄ CATERINGOWĄ		WETERYNARYJNEGO - PAŃSTWOWY INSTYTUT BADAWCZY W PUŁAWACH	
AL. PARTYZANTÓW 57, 24-100 PUŁAWY, DZIAŁKA NR 831/1		AL. PARTYZANTÓW 57, 24-100 PUŁAWY, DZIAŁKA NR 831/1	
STADIUM : OPINIA TECHNICZNA			
NAZWA : PRZEKRÓJ A-A 1:100		DATA : 21 LIPiec 2014	
BRYGADA BUDOWLANA JACEK MAZUREK		RYBYNEK NR 3	
BRYGADA BUDOWLANA RYSZARD MAZUREK		RYBYNEK NR 3	