Mapa sytuacyjno - wysokościowa do celów projektowych

Dotyczy działki nr 831/1 położonej w Puławach przy ul. Partyzantów

Skala 1: 500

GEO-INWEST
USŁUGI GEODEZYJNE - Piotr Iskrzak
24-100 Puławy, ul. Armii Ludowej 5/8, fax (0-81) 887-00-76
Pracownia: ul. Lubelska 2, tel./fax (0-81) 888-82-82
tel. kom. 0-604 079 528
NIP 716-159-10-27 Regon 430770430

Niniejszą mapę wykonano na podstawie, zaktualizowanej w obszarze objętym zamówieniem, mapy zasadniczej w skali 1:500 sekcje: 135.122.1814 wg stanu na dzień 05.05.2010r.
Poziom odniesienia: Kronsztad 60

Wszystkie trwałe obiekty budowlane podlegają wytyczeniu oraz geodezyjnej inwentaryzacji przez jednostki wykonawstwa geodezyjnego.

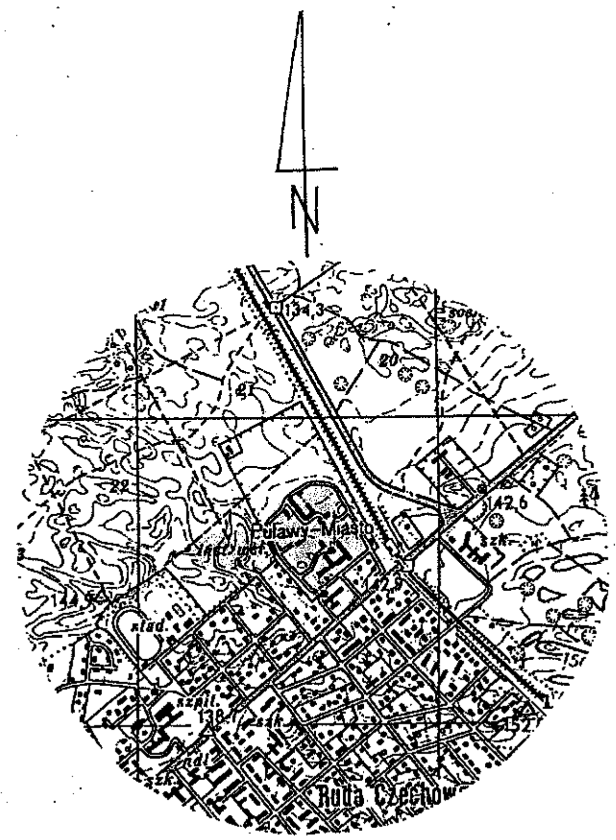

Orientacja w skali 1 : 25000

Nie wyklucza się istnienia w terenie innych nie wykazanych na niniejszej mapie urządzeń podziemnych, które nie były zgłoszone do inwentaryzacji, lub dla których brak jest informacji

Puławy dn. 05.05.2010r.
Zlec. 23/14244/2010
Wykonawca:

GEODETA UPRAWNIONY
Piotr Iskrzak
UPRAWNIENIA ZAWODOWE Nr 14244
MINISTERSTWO GOSPODARKI PRZESTRZENNEJ I BUDOWNICTWA

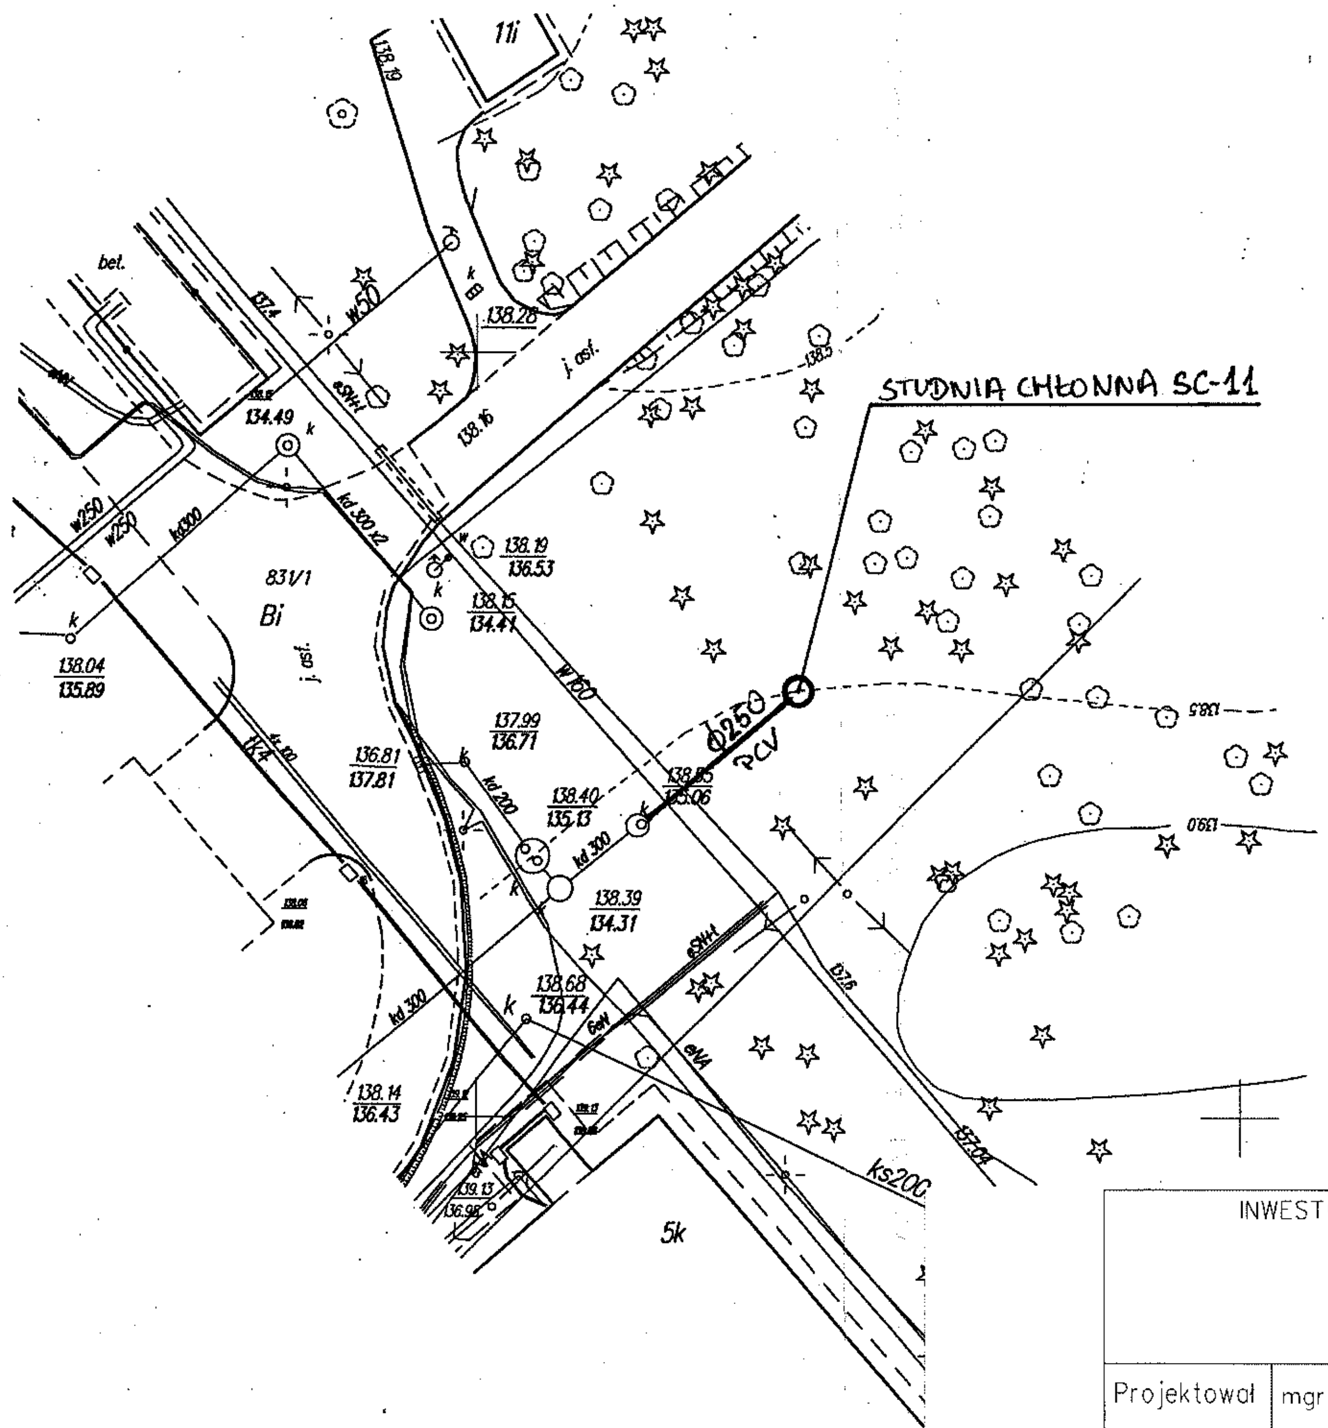

STAROSTA PUŁAWSKI
POWIATOWY OŚRODEK DOKUMENTACJI GEODEZYJNEJ I KARTOGRAFICZNEJ
W obszarze oznaczonym linią ....
potwierdzono w terenie aktualizacji treści mapy zasadniczej.
Dokumenty potwierdzające aktualność mapy przyjęto do zasobu w dniu 17.05.10 i zaewidencjonowano pod nr 135.122-101/10
Niniejsza mapa może służyć do celów projektowych.
Projektowane obiekty budowlane wymagające pozwolenia na budowę podlegają wytyczeniu i inwentaryzacji powykonawczej przez jednostki uprawnione do wykonywania prac geodezyjnych.

Z up. Starosty
Puławy, dnia .... D. Struska (podpis)
Danuta Struska
Inspektor Powiatowego Ośrodka Dokumentacji Geodezyjnej i Kartograficznej

STAROSTA PUŁAWSKI
Zespół Uzgadniania Dokumentacji Projektowej
24-100 Puławy, Al. Królewska 19, tel. 888-68-84

Na podstawie art. 28 ust. 1 ustawy z dnia 17 maja 1989 r. - Prawo Geodezyjne i Kartograficzne (Dz.U. z 2000 r. Nr 100, poz. 1086 i Nr 120, poz. 1268) uzgodniono usytuowanie projektowanych sieci uzbrojenia terenu:
.......Przyłącza kanalizacji deszczowej.......

Uzgodnione usytuowanie sieci uzbrojenia terenu podlega wytyczeniu i geodezyjnej inwentaryzacji powykonawczej przez jednostki uprawnione do wykonywania prac geodezyjnych.
W razie niezgodności realizacji sieci uzbrojenia terenu z uzgodnionym projektem inwestor zobowiązany jest przedłożyć mapę z wynikami pomiarów powykonawczych właściwemu organowi administracji architektoniczno budowlanej.
Uzgodnienie usytuowania projektowanych sieci uzbrojenia terenu zachowuje ważność przez okres 3 lat od dnia wydania opinii w sprawie uzgodnienia usytuowania projektowanych sieci uzbrojenia terenu.
Uzgodnienie traci ważności w przypadku, o którym mowa w § 13 rozporządzenia Ministra Rozwoju Regionalnego i Budownictwa z dnia 2 kwietnia 2001 r. w sprawie geodezyjnej ewidencji sieci uzbrojenia terenu oraz zespołów uzgadniania dokumentacji projektowej (Dz. U. Nr 38, poz. 455).

357/10
(sygn. opinii)

Puławy, dnia 26.05.10.

mgr inż. Stanisław Kostacz
Z-ca Przewodniczącego Zespołu Uzgadniania Dokumentacji Projektowej

mgr inż. Marek Wójcik
Uprawnienia budowlane do projektowania i kierowania robotami budowlanymi bez ograniczeń w specjalności instalacyjnej w zakresie sieci, instalacji i urządzeń sanitarnych i gazowych
Nr ewid. 505/Lb/2001

INWESTOR: PAŃSTWOWY INSTYTUT WETERYNARYJNY - PAŃSTWOWY INSTYTUT BADAWCZY PROJEKT BUDOWLANO WYKONAWCZY DODATKOWA STUDNIA CHŁONNA SC-11 **PLAN SYTUACYJNY**					
Projektował	mgr inż.M.Wójcik	505/Lb/2001		Format: A3	Skala: 1:500
				Rys. nr.	S-II/02