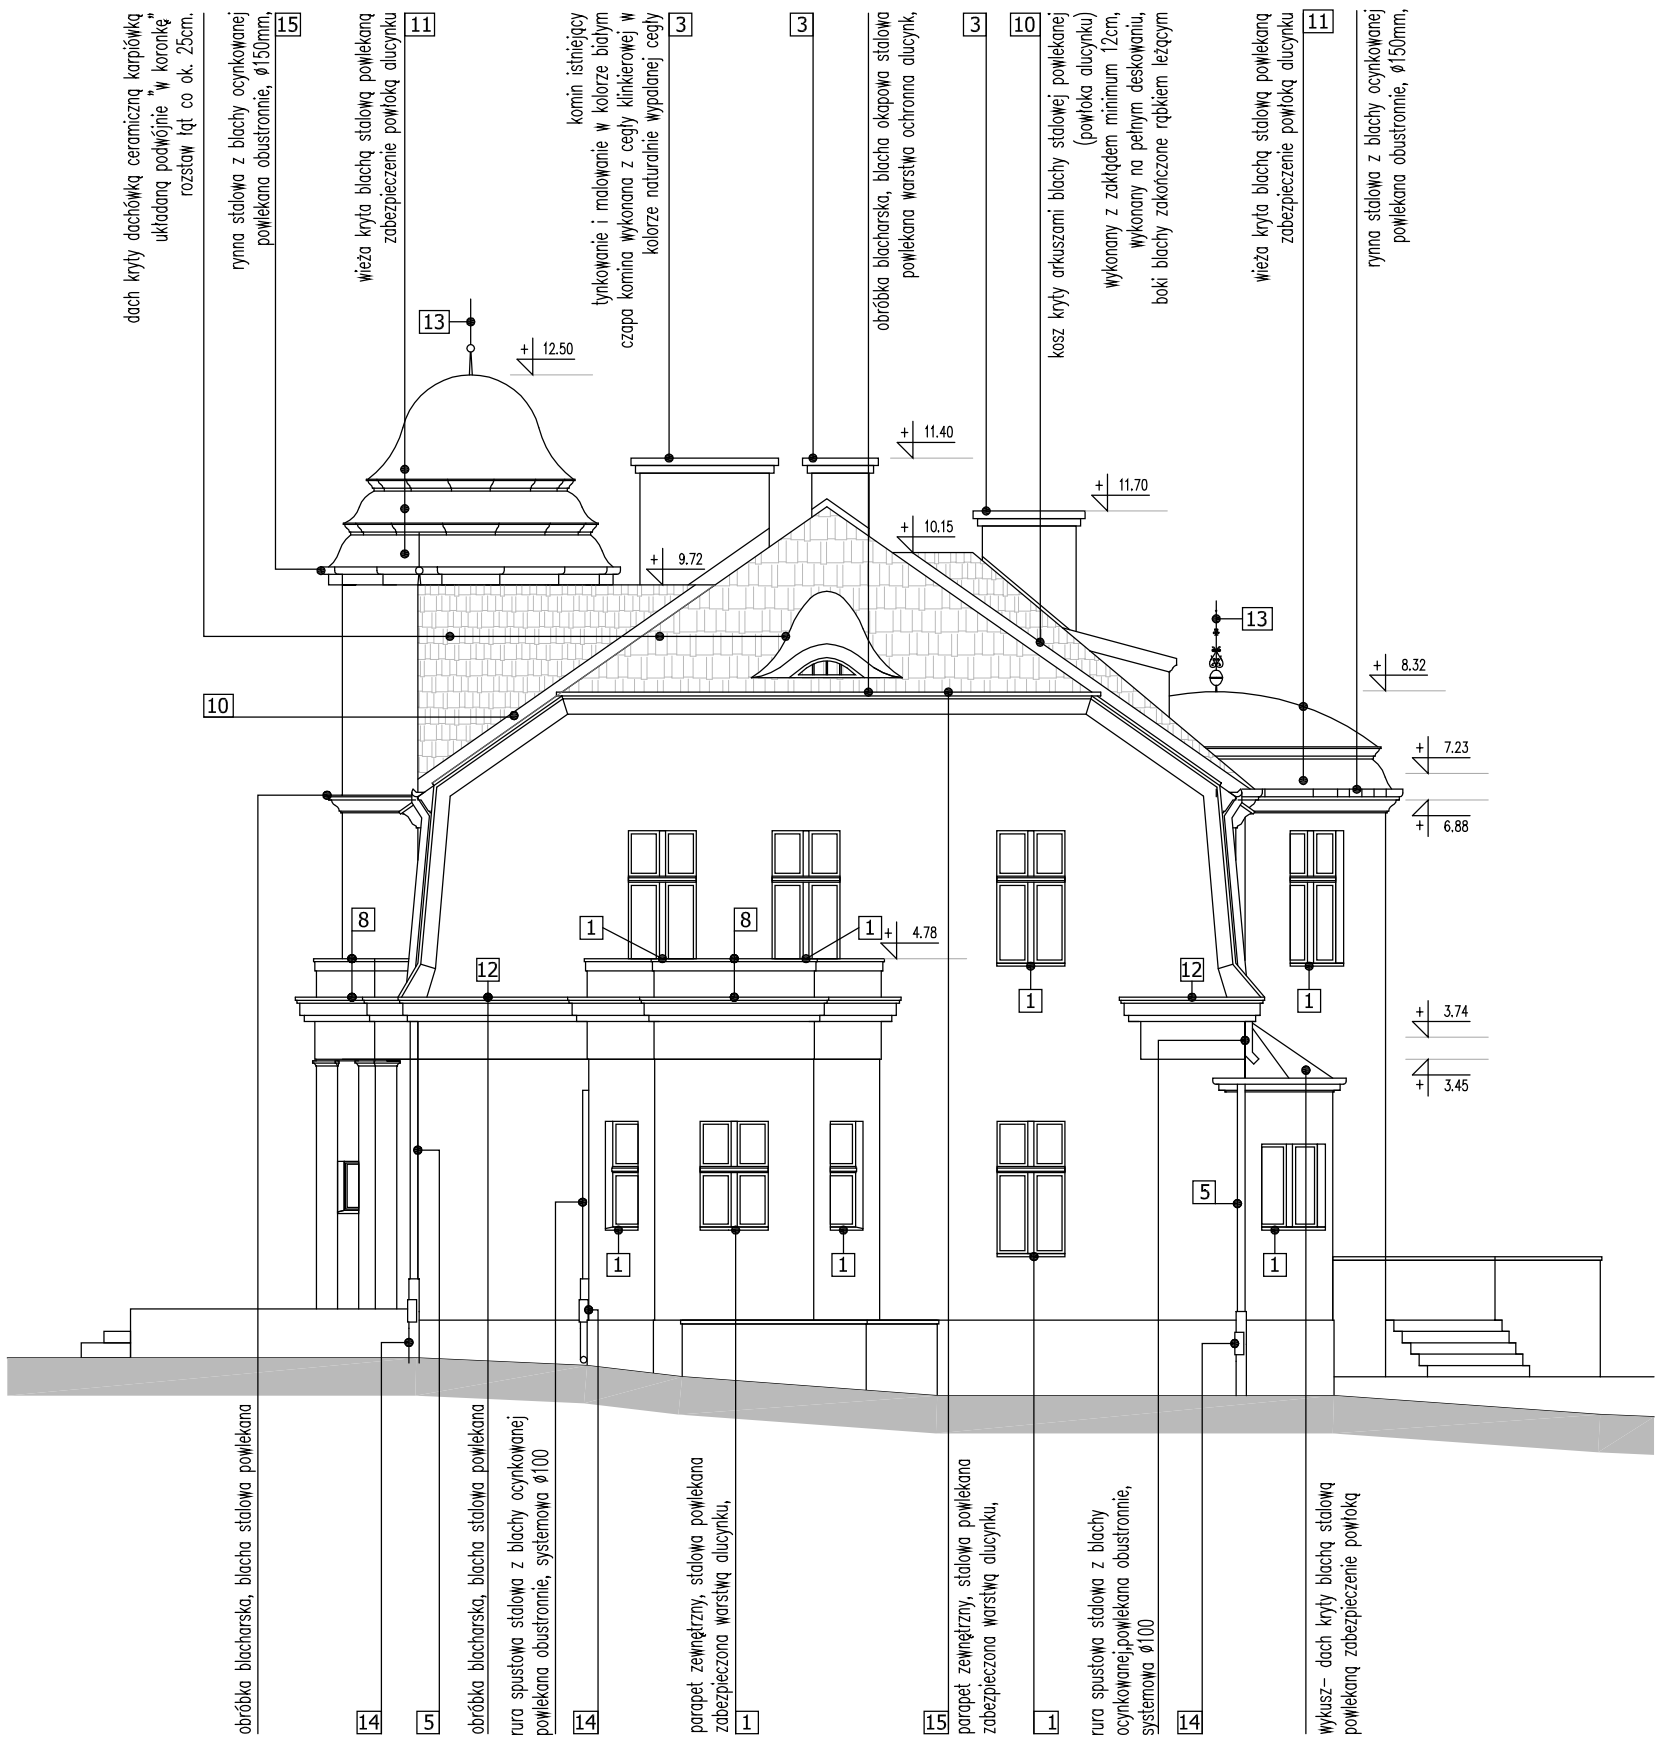

1 parapet zewnętrzny, stalowa powlekana zabezpieczona warstwą alucynku, kolor srebrny, RAL 9023 grubość 0,6mm

2 obróbka blacharska, parapet zewnętrzny lukarny, blacha stalowa powlekana zabezpieczona warstwą alucynku, kolor srebrny, RAL 9023 grubość 0,6mm

3 komin istniejący, do przemurowania, ocieplenie wełną mineralną gr. 10cm tynkowanie i malowanie w kolorze białym czapa komina wykonana z cegły klinkierowej w kolorze naturalnie wypalanej cegły

4 daszek lukarny – dach kryty blachą stalową powlekaną zabezpieczenie powłoką alucynku kolor srebrny, RAL 9023

5 rura spustowa stalowa z blachy ocynkowanej,powlekana obustronnie, systemowa ø120mm, kolor srebrny, RAL 9023

6 rura spustowa stalowa z blachy ocynkowanej,powlekana obustronnie, systemowa ø80mm, kolor RAL 9023 srebrny,

7 rynna leżąca z blacy stalowej powlekanej obustronnie ø150mm, RAL 9023 srebrny, odtworzyć na wzór istniejącej rynny

8 obróbka blacharska balustrady murowanej i gzymsu balkonu, srebrny, RAL 9023, blacha stalowa powlekana obustronnie, alucynk, grubość 0,6mm

9 dach kryty dachówką ceramiczną karpiówką układaną podwójnie "w koronkę" rozstaw łąt co ok. 25cm.

10 kosz kryty arkuszami blachy stalowej powlekanej (powłoka alucynku, 95% cynk, 5% aluminium) wykonany z zakładem minimum 12cm, wykonany na pełnym deskowaniu, kolor srebrny, RAL 9023, boki blachy zakończone rąbkiem leżącym

11 wieża kryta blachą stalową powlekaną zabezpieczenie powłoką alucynku (95% cynk, 5% aluminium) kolor srebrny, RAL 9023

12 obróbka blacharska gzymsu – blacha stalowa powlekana, gr. blachy 0,6mm, pokryta warstwą alucynku (95% cynk, 5% aluminium) kolor srebrny, RAL 9023,

13 szpic na szczycie wieży, do odtworzenia z tytancynku

14 rura spustowa żeliwna z rewizją, zakończenie rzygaczem na teren nieutwardzony

15 rynna stalowa z blachy ocynkowanej powlekana obustronnie, ø150mm, kolor RAL 9023 srebrny,

16 dach kryty blachą stalową, gr. min. 0,6mm powlekaną zabezpieczenie powłoką alucynku kolor srebrny, RAL 9023

17 rynna ø125mm z rzygaczem, stalowa cynkowana powlekana, kolor RAL 9023 srebrny,

18 kosz zlewowy stalowy cenkowany, powlekany obustronnie gr. blachy 0,6mm, do odtworzenia, kolor RAL 9023 srebrny,

19 lukarna do odbudowy – wymiana zewnętrznej okładziny drewnianej, wykonanie obudowy lukarny z blachy stalowej powlekanej gr. 0,6mm, warstwa ochronna alucynk, na podwójny rąbek stojący, wykonanie obróbek z blachy stalowej powlekanej gr. 0,6mm, warstwa ochronna alucynk, wymiana okien drewnianych, okna odtworzyc na wzór istniejących przeznaczonych do demontażu. Szczegóły wg części opisowej projektu wykonawczego

schemat obiektu:

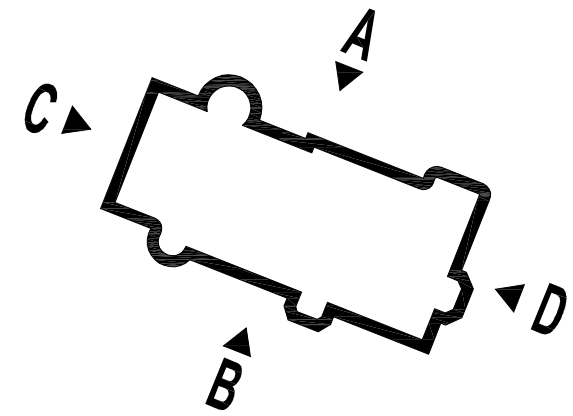

OPRACOWANIE JEST KOMPLETNE Z PUNKTU WIDZENIA CELU, KTÓREMU MA SŁUŻYĆ.
WERSJA PAPIEROWA DOKUMENTACJI PROJEKTOWEJ JEST ZGODNA Z WERSJA ELEKTRONICZNA.

inwestor:
PAŃSTWOWY INSTYTUT WETERYNARYJNY – PAŃSTWOWY INSTYTUT BADAWCZY
AL. PARTYZANTÓW 57, 24–100 PUŁAWY

projektant:
"Rh +" PRACOWNIA
ul. Wróblewskiego 16c/8, 24–100 Puławy
tel. 600 36 73 72, e–mail: reszkabox@gmail.com

obiekt:
ZABYTKOWY PAŁAC – "PAŁACYK POD LIPAMI"
DZIAŁKA NR 2170, JEDNOSTKA EWIDENCYJNA SWARZĘDZ, OBRĘB – SWARZĘDZ
52–620 SWARZĘDZ, UL. POZNAŃSKA 35

temat:
PROJEKT BUDOWLANY REMONTU POSZYCIA DACHU ZABYTKOWEGO BUDYNKU PAŁACU – "PAŁACYK POD LIPAMI", SWARZĘDZ, UL. POZNAŃSKA 35, DZIAŁKA NR 2170, JEDNOSTKA EWIDENCYJNA SWARZĘDZ, OBRĘB – SWARZĘDZ

nr umowy: DZ–2501/17486/ /2167/12
nr projektu: 1213_XX

PROJEKTANCI:

architektura i koordynacja:		nr uprawnień:	podpisy:
projektant:	mgr inż. arch. ŁUKASZ RESZKA	27/2010/DOIA	
współpraca:	mgr inż. arch. EWA CZERNY		
	mgr inż. arch. MACIEJ KOWALUK		

stadium: PBW–PROJEKT_BUDOWLANO–WYKONAWCZY
branża: ARCHITEKTURA

nr tematu	oznaczenie	faza	branża	typ rys.	kondygn.	rewizja:
1213	XX	PBW	A	R	102	0

data: 30/10/2012

temat rysunku: ELEWACJA WIDOK_D –
skala: 1:100
nr planszy: 06