


UWAGI OGÓLNE

1. PROJEKT JEST CHRONIONY PRAWEM AUTORSKIM (DZ. U. 94.24.83 Z DNIA 04.02.94). WSZYSTKIE INFORMACJE ZAWARTE W PROJEKCIE STANOWIĄ WŁASNOŚĆ FIRMY 'Rh+ PRACOWNIA' I NIE WOLNO ICH UŻYĆ PONOWNIE, KOPIOWAĆ I REPRODUKOWAĆ BEZ JEJ PISEMNEJ ZGODY
2. ZE WZGLĘDU NA CHARAKTER OBIEKTU WSZYSTKIE WYMIARY I RZĘDNE WYKONAWCA JEST ZOBOWIĄZANY DO SPRAWDZENIA NA BUDOWIE, A ZAISTNIAŁE NIEZGODNOŚCI POMIĘDZY PROJEKTEM ARCHITEKTONICZNO – BUDOWLANYM I POZOSTAŁYMI OPRACOWANIAMI BRANŻOWYMI A STANEM ISTNIEJĄCYM NALEŻY WYJAŚNIĆ I UZGODNIĆ Z GŁÓWNYM PROJEKTANTEM.
3. ZAKRES WYKONANIA I OBOWIĄZKI PRZY ROBOTACH BUDOWLANYCH – ZGODNIE ZE SZTUKĄ BUDOWLANĄ (WARUNKI TECHNICZNE WYKONANIA I ODBIORU ROBÓT BUDOWLANO–MONTAŻOWYCH).
4. WYKONAWCA JEST ZOBOWIĄZANY DO ZORGANIZOWANIA PLACU BUDOWY W SPOSÓB SPEŁNIAJĄCY WSZYSTKIE WARUNKI BHP, SANEPID I PPOŻ. WSZYSCY PRACOWNICY POWINNI ZOSTAĆ PRZESZKOLENI W ZAKRESIE BHP I PRZEPISÓW PPOŻ.
5. WSZYSTKIE ROZWIĄZANIA TECHNOLOGICZNE I MATERIAŁOWE WINNY POSIADAĆ ODPOWIEDNIE CERTYFIKATY I ATESTY ORAZ POWINNY BYĆ WYKONYWANE ŚCIŚLE WG INSTRUKCJI PRODUCENTA.
6. WSZYSTKIE ROZWIĄZANIA SYSTEMOWE POWINNY ZOSTAĆ WYKONANE ŚCIŚLE WEDŁUG ZALECEŃ I INSTRUKCJI PRODUCENTA.
7. SZCZEGÓŁOWE ROZMIESZCZENIE WSZYSTKICH WEWNĘTRZNYCH INSTALACJI W BUDYNKU WG PROJEKTÓW BRANŻOWYCH.
8. WSZYSTKIE PROJEKTY INSTALACJI, WYPOSAŻENIA ORAZ MONTAŻU URZĄDZEŃ TECHNOLOGICZNYCH NIE OBJĘTE ZAKRESEM PROJEKTU ARCHITEKTONICZNEGO PRZEZ PRACOWNIĘ „Rh+ PRACOWNIA", WYMAGAJĄ UZGODNIENIA PRZEZ PROJEKTANTÓW LUB JEDNOSTKI PROJEKTOWE– BRANŻOWE ODPOWIEDZIALNE ZA W/W PROJEKTY. W INNYM WYPADKU ARCHITEKT NIE PONOSI ODPOWIEDZIALNOŚCI ZA W/W SYSTEMY.

schemat obiektu:

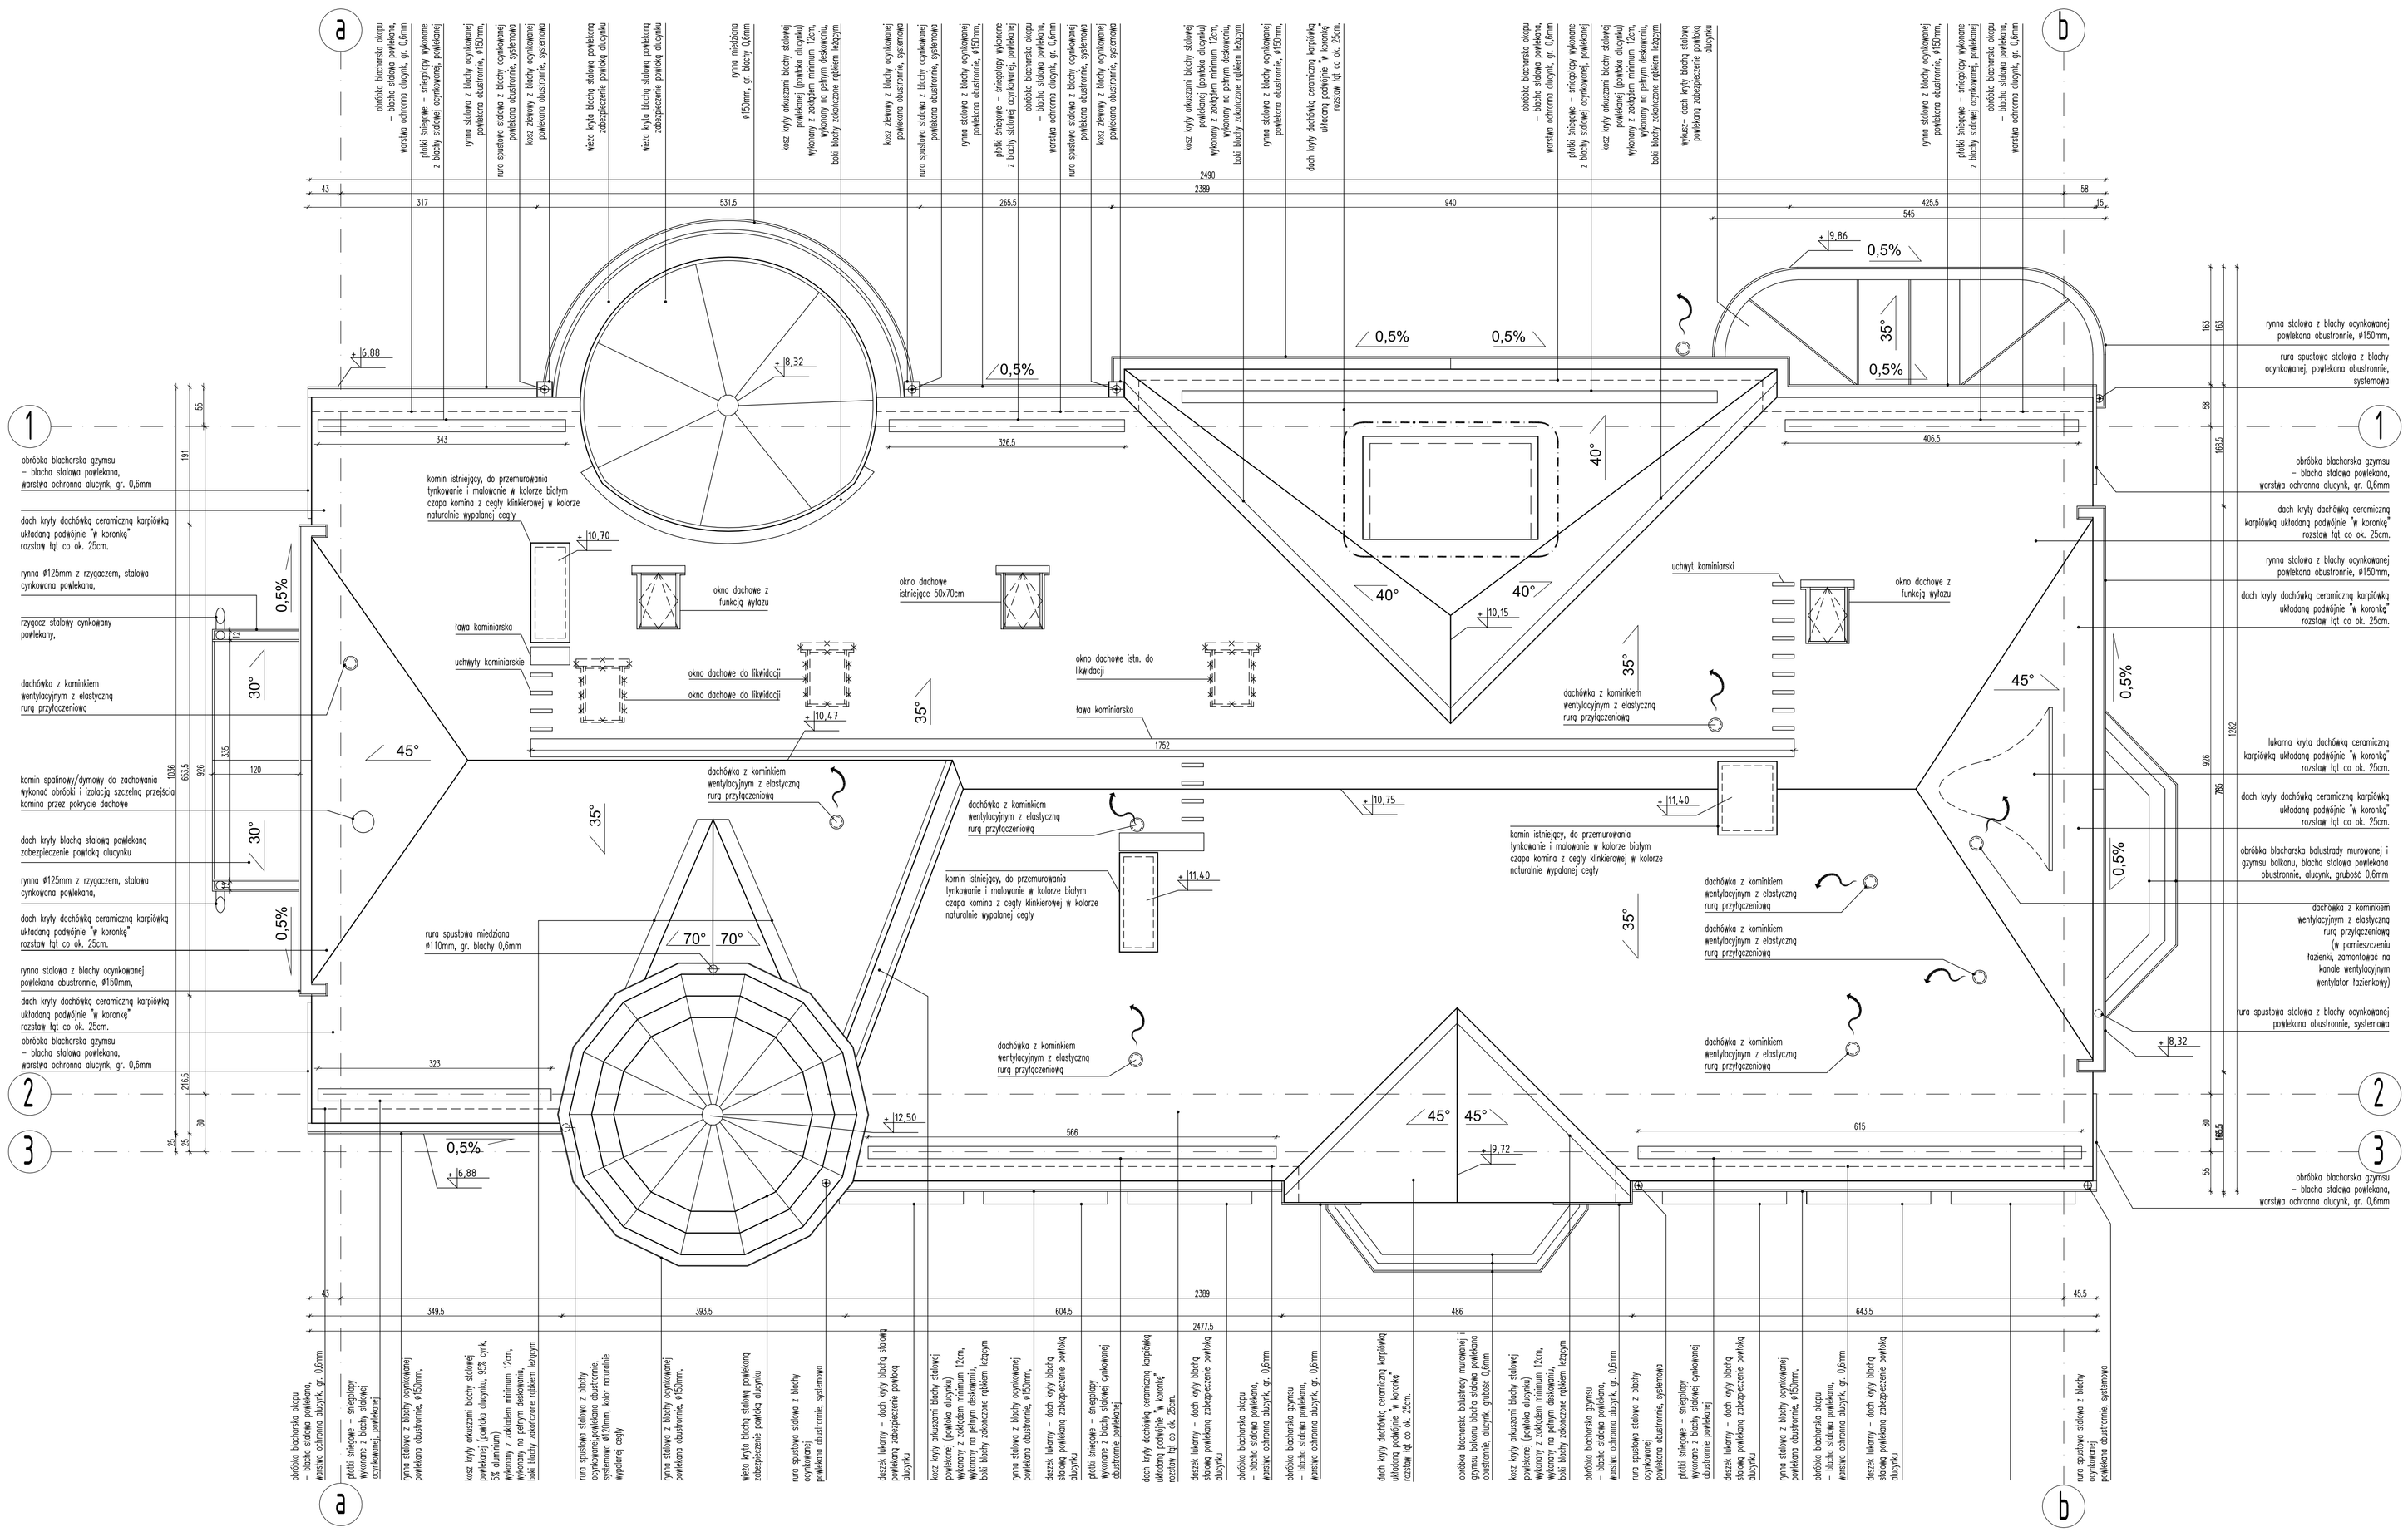


OPRACOWANIE JEST KOMPLETNE Z PUNKTU WIDZENIA CELU, KTÓREMU MA SŁUŻYĆ.
WERSJA PAPIEROWA DOKUMENTACJI PROJEKTOWEJ JEST ZGODNA Z WERSJĄ ELEKTRONICZNĄ.

inwestor:
PAŃSTWOWY INSTYTUT WETERYNARYJNY – PAŃSTWOWY INSTYTUT BADAWCZY
AL. PARTYZANTÓW 57, 24–100 PUŁAWY

projektant:
"Rh +" PRACOWNIA
ul. Władysławskiego 16c/8, 24–100 Puławy
tel. 600 36 73 72, e–mail: reszkabow@gmail.com

obiekt:
ZABYTKOWY PAŁAC – "PAŁACYK POD LIPAMI"
DZIAŁKA NR 2170, JEDNOSTKA EWIDENCYJNA SWIARZEDZ, OBRĘB – SWIARZEDZ
52–620 SWIARZEDZ, UL. POZNAŃSKA 35

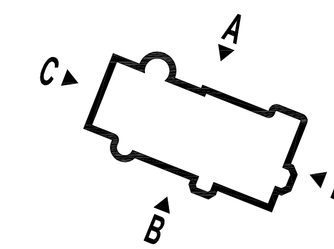temat:
PROJEKT BUDOWLANY REMONTU POSZYCIA DACHU ZABYTKOWEGO BUDYNKU PAŁACU – "PAŁACYK POD LIPAMI", SWIARZEDZ, UL. POZNAŃSKA 35,
DZIAŁKA NR 2170, JEDNOSTKA EWIDENCYJNA SWIARZEDZ, OBRĘB – SWIARZEDZ

nr umowy: DZ–2501/17486/2167/12
nr projektu: 1213_XX

PROJEKTANCI

| | | | |
|---|---|---|---|
| architektura i koordynacja: | | nr uprawnień: | podpisy: |
| projektant: | mgr inż. arch. ŁUKASZ RESZKA | 27/2010/DOA | |
| współpraca: | mgr inż. arch. EWA CZERNY | | |
| | mgr inż. arch. MACIEJ KOWALIK | | |

| | | | |
|---|---|---|---|
| studium: PBW–PROJEKT_BUDOWLANO–WYKONAWCZY | | | branża: ARCHITEKTURA |
| nr tematu: 1213 | oznaczenie: XX | fazа: PBW | branża: A | typ rys.: R | kondygn.: 102 | rewizja: 0 | data: 30/10/2012 |
| temat rysunku: RZUT_DACHU | | | | | | – – | skala: 1:50 |
| | | | | | | | nr planszy: 02 |