


0 1 2 3 4 5 6 7 8 9 10 11 12 13 14 15

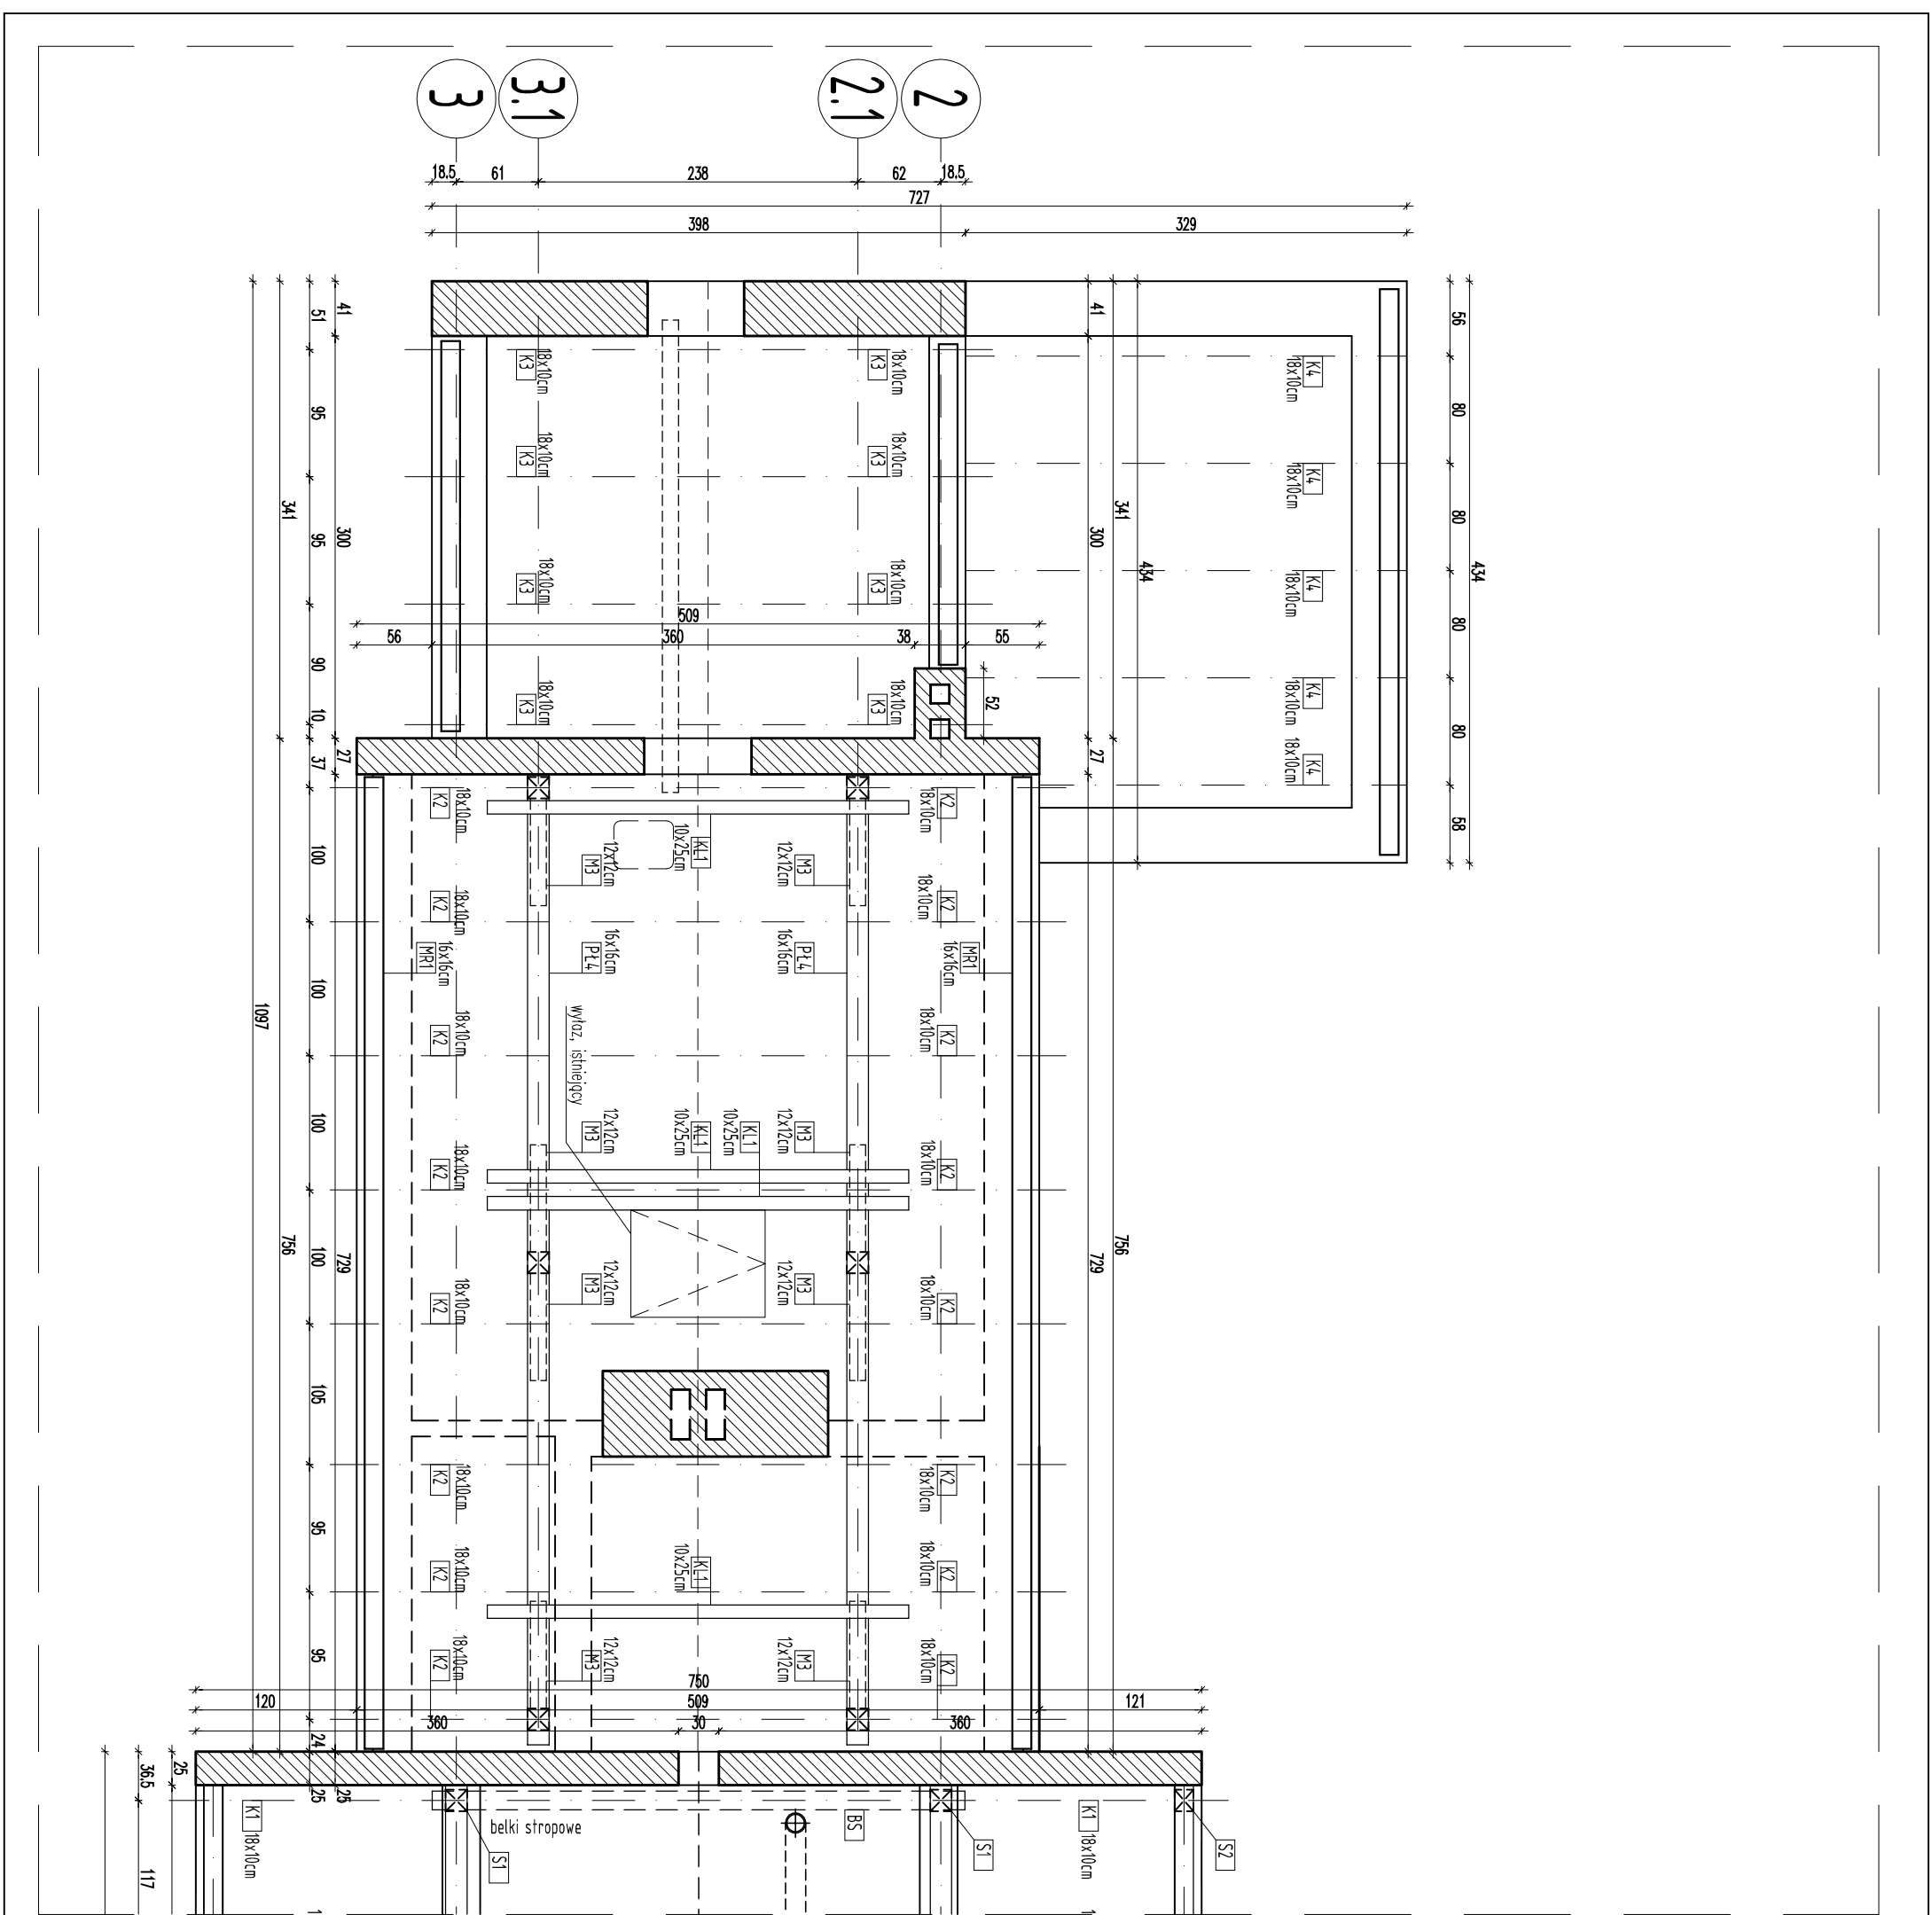

- UWAGI OGÓLNE**
- PROJEKT JEST CHRONIONY PRAWEM AUTORSKIM (DZ. U. 94.24.83 Z DNIA 04.02.94). WSZYSTKIE INFORMACJE ZAWARTE W PROJEKCIE STANOWIĄ WŁASNOŚĆ FIRMY "rh+" PRACOWNIA" I NIE WOLNO ICH UŻYĆ PONIŻEJ, KOPIONAĆ I REPRODUKOWAĆ BEZ JEJ PISEMNEJ ZGODY
  - ZE WZGLEDU NA CHARAKTER OBJEKTU WSZYSTKIE WYMAGRY I RZĘDNE WYKONAWCA JEST ZOBOWIĄZANY DO SPRAWDZENIA NA BUDOWIE, A ZAISTNIAŁE NIEZGODNOŚCI POMIĘDZY PROJEKTEM ARCHITEKTONICZNO – BUDOWLANYM I POZOSTAŁYM OPRACOWANIAM I BRANŻOWYM I A STANEM ISTNIEJĄCYM NALEŻY WYJAŚNIĆ I UZGODNIĆ Z GŁÓWNYM PROJEKTANTEM PRZED PRZYSTĄPIENIEM DO ROBÓT.
  - ZAKRES WYKONANIA I OBOWIĄZKI PRZY ROBOTACH BUDOWLANYCH – ZGODNIE ZE SZUKĄ BUDOWLANĄ (WARUNKI TECHNICZNE WYKONANIA I ODBIORU ROBÓT BUDOWLANO-MONTAŻOWYCH).
  - WYKONAWCA JEST ZOBOWIĄZANY DO ZORGANIZOWANIA PLACU BUDOWY W SPOSÓB SPEŁNIAJĄCY WSZYSTKIE WYMAGANIA BHP, SANEPID I PROŻ. WSZYSTCY PRACOWNICY POWINNI ZOSTAĆ PRZESKOULENI W ZAKRESIE BHP I PRZEPISÓW PROŻ.
  - WSZYSTKIE ROZWIĄZANIA TECHNOLOGICZNE I MATERIAŁOWE WINNY POSIADAĆ ODPowiednie CERTYFIKATY I ATESTY ORAZ POWINNY BYĆ WYKONYWANE ŚCIŚLE WG INSTRUKCJI PRODUCENTA.
  - WSZYSTKIE ROZWIĄZANIA SYSTEMOWE POWINNY ZOSTAĆ WYKONANE ŚCIŚLE WEDŁUG ZALECEŃ I INSTRUKCJI PRODUCENTA.

OPRACOWANIE JEST KOMPLETNE Z PUNKTU WIDZENIA CELU, KTOREMU MA SŁUżyć.		WEWSIA PAPEROWA DOKUMENTACJI PROJEKTOWEJ JEST ZGODNA Z WEWSIA ELEKTRONICZNA.	
inwestor: PAKISTOWY INSTYTUT WETERYNARYJNY – PAKISTOWY INSTYTUT BADAWCZY AL. PARTYZANTÓW 57, 24-100 PULAWY			
projektant: "rh+" PRACOWNIA, ul. Wroblewskiego 16c/8, 24-100 Pulawy tel. 600 36 73 72, e-mail: reszko@rh.pl			
obiekt: BUDYNEK OFICYN W ZABYTKOWYM ZESPOLE PAKOONO-PARKOWYM W ŚMARCZEDZU DZIAŁKA NR 2170, JEDNOSTKA EWIDENCYJNA ŚMARCZEDZ, OBRĘB – ŚMARCZEDZ 52-620 ŚMARCZEDZ, UL. POZNAŃSKA 35			
temat: PROJEKT BUDOWLANO-WYKONAWCZY WYMAGRY WIEŻBY DACHOWEJ I POKRYCIA DACHOWEGO WRAZ Z TOMARZYSZCZAKAMI OBRÓBKAMI BŁACHARSKIMI BUDYNKU OFICYN W ZABYTKOWYM ZESPOLE PAKOONO-PARKOWYM, ŚMARCZEDZ, UL. POZNAŃSKA 35, DZIAŁKA NR 2170, JEDNOSTKA EWIDENCYJNA ŚMARCZEDZ, OBRĘB – ŚMARCZEDZ		nr umowy: DZ-2501/19331/ /2361/12	
PROJEKTANCI:		nr projektu: 1215_XX	
architektura i koordynacja:			
projektant:	mgr inż. arch. LUKASZ RESZKA	nr uprawnień:	27/2010/DWA
współprac:	mgr inż. arch. EMA CZERNY		
	mgr inż. arch. MACIEJ KOMPAŁUK		
studium: IN-INWENTARYZACJA		branża: ARCHITEKTURA	
nr tematu:	oznaczenie: tuzi	tytuł:	data:
1215_XX	IN-AR-102	0	12/12/2012
temat rysunku: RZUT_WIEŻBY_DACHOWEJ_CZESC_50		skala:	nr planu:
		1:50	IN-04