


0  
1  
2  
3  
4  
5  
6  
7  
8  
9  
10  
11  
12  
13  
14  
15  
16

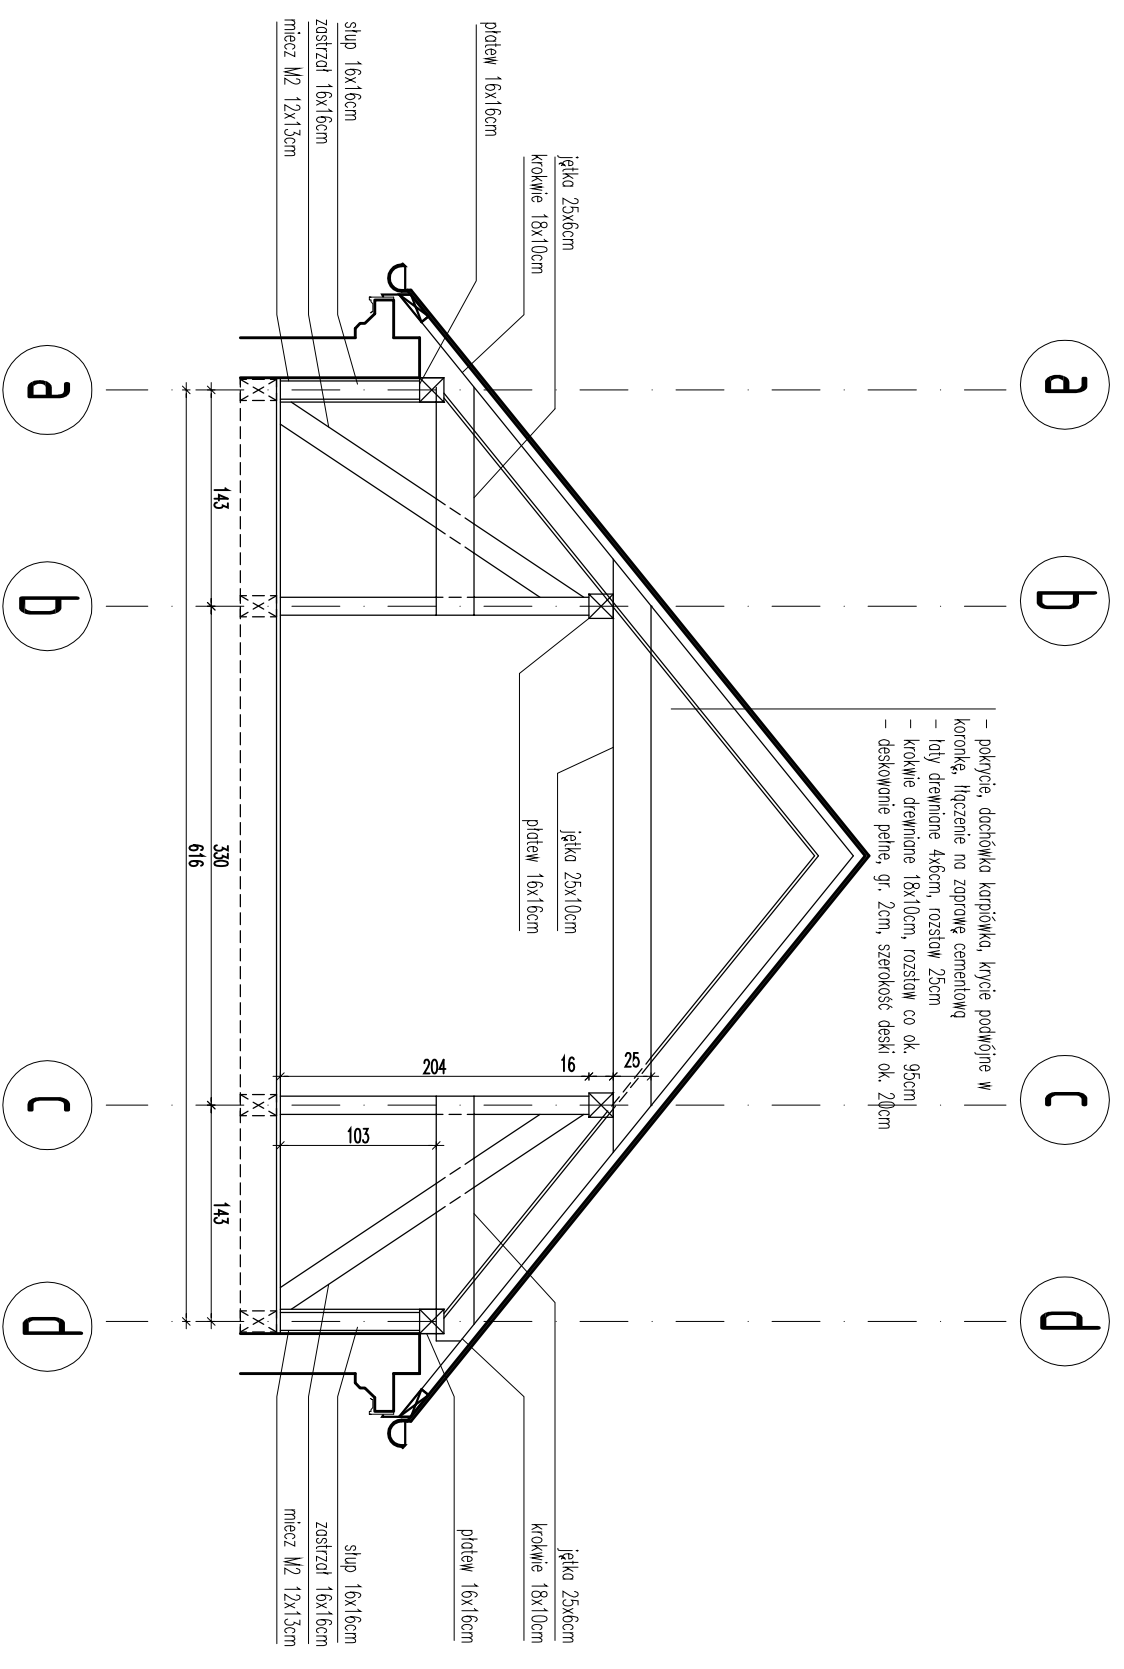

– pokrycie, dociółka kopciówka, krycie podbitne w koronkę, liście na zaprawę cementową  
– lity drewniane 4x6cm, rozstaw 25cm  
– krokwie drewniane 18x10cm, rozstaw co ok. 95cm  
– deski drewniane pełne, gr. 2cm, szerokość deski ok. 20cm

**UWAGI OGÓLNE**

- PROJEKT JEST CHRONIONY PRAWEM AUTORSKIM (DZ. U. 94.24.83 Z DNIA 04.02.94). WSZYSTKIE INFORMACJE ZAWARTE W PROJEKCIE STANOWIĄ WŁASNOŚĆ FIRMY "rh+ PRACOWNIA" I NIE WOLNO ICH UŻYĆ PONIŻEJ, KOPIONAĆ I REPRODUKOWAĆ BEZ JEJ PISEMNEJ ZGODY
- ZE WZGLĘDU NA CHARAKTER OBJEKTU WSZYSTKIE WYMAGI I RZĘDNE WYKONAWCA JEST ZOBOWIĄZANY DO SPRAWDZENIA NA BUDOWIE, A ZAISTNIAŁE NIEZGODNOŚCI POMIĘDZY PROJEKTEM ARCHITEKTONICZNO – BUDOWLANYM I POZOSTAŁYM OPRACOWANIAM I BRANŻOWYM I A STANEM ISTNIEJĄCYM NALEŻY WYJAŚNIĆ I UZGODNIĆ Z GŁÓWNYM PROJEKTANTEM PRZED PRZYSTĄPIENIEM DO ROBÓT.
- ZAKRES WYKONANIA I OBOWIĄZKI PRZY ROBOTACH BUDOWLANYCH – ZGODNIE ZE SZUKĄ BUDOWLANĄ (WARUNKI TECHNICZNE WYKONANIA I ODBIORU ROBÓT BUDOWLANO-MONTAŻOWYCH).
- WYKONAWCA JEST ZOBOWIĄZANY DO ZORGANIZOWANIA PLACU BUDOWY W SPOSÓB SPEŁNIAJĄCY WSZYSTKIE WARUNKI BHP, SANEPID I PROŻ. WSZYSTCY PRACOWNICY POWINNI ZOSTAĆ PRZESZKOLENI W ZAKRESIE BHP I PRZEPISÓW PROŻ.
- WSZYSTKIE ROZWIĄZANIA TECHNOLOGICZNE I MATERIAŁOWE WINNY POSIADAĆ ODPowiednie CERTYFIKATY I ATESTY ORAZ POWINNY BYĆ WYKONYWANE ŚCIŚLE WG INSTRUKCJI PRODUCENTA.
- WSZYSTKIE ROZWIĄZANIA SYSTEMOWE POWINNY ZOSTAĆ WYKONANE ŚCIŚLE WEDŁUG ZALECEŃ I INSTRUKCJI PRODUCENTA.

OPRACOWANIE JEST KOMPLETNE Z PUNKTU WIDZENIA CEŁU, KTOREMU MA SŁUżyć.  
WERSJA PAPEROWA DOKUMENTACJI PROJEKTOWEJ JEST ZGODNA Z WERSJA ELEKTRONICZNA.

inwestor:  
**PAŃSTWY INSTYTUT WETERINARIJNY – PAŃSTWY INSTYTUT BIAŁOCCZY AL. PARTYZANTÓW 57, 24-100 PUŁAWY**

projektant:  
**"rh+" PRACOWNIA**  
ul. Wroblewskiego 16c/8, 24-100 Puławy  
tel. 600 36 73 72, e-mail: reszkiobov@gmail.com

adres:  
**BUDYNEK OFICYN W ZABYTKOWYM ZESPOLE PAŁACOWO-PARKOWYM W ŚMARCZEDZU DZIAŁKA NR 2170, JEDNOSTKA EWIDENCYJNA ŚMARCZEDZ, OBRĘB – ŚMARCZEDZ 62-620 ŚMARCZEDZ, UL. POZNAŃSKA 35**

temat:  
**PROJEKT BUDOWLANO-WYKONAWCZY WYMAGI WIEŻBY DACHOWEJ I POKRYCIA DACHOWEGO WRAZ Z TOMARZYSZĄCĄ OBRÓBKĄ I BIAŁOCCZYMI BUDYNKU OFICYN W ZABYTKOWYM ZESPOLE PAŁACOWO-PARKOWYM, ŚMARCZEDZ, UL. POZNAŃSKA 35, DZIAŁKA NR 2170, JEDNOSTKA EWIDENCYJNA ŚMARCZEDZ, OBRĘB – ŚMARCZEDZ**

PROJEKTANCI:

architektura i koordynacja:	nr uprawnień:	podpis:
mgr inż. arch. LUKASZ RESZKA	27/2010/DWA	
współpracownicy:		
mgr inż. arch. EWA CZERNY		
mgr inż. arch. MACIEJ KOMPAŁUK		

studium: <b>IN-INWENTARYZACJA</b>		branża: <b>ARCHITEKTURA</b>	
nr tematu, oznaczenie, tytuł, wersja, typ rys., kondygn.	data	nr umowy:	data
1215_XX   IN   A   R   102	0	DZ-2501/19331/ /2361/12	12/12/2012
temat rysunku:	skala:	nr projektu:	skala:
PRZEKROJ_AA	1:50	1215_XX	1:50
		nr planu:	
		IN-07	