



0 1 2 3 4 5 6 7 8 9 10 11 12 13 14 15

- wypust sufitowy lub ścienny
- włącznik światła pojedynczy
- gniazdo elektryczne

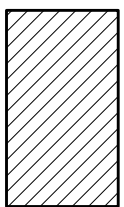


ściana projektowana - cegła pełna

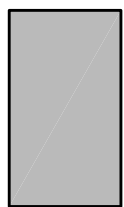

ściana istniejąca - cegła pełna

istn. instalacja centralnego ogrzewania do zachowania, należy zabezpieczyć robót i zachować. W przypadku braku możliwości zabezpieczenia, instalację zdemontować, zabezpieczyć na czas prowadzenia robót a następnie zamocować ze stanem pierwotnym.

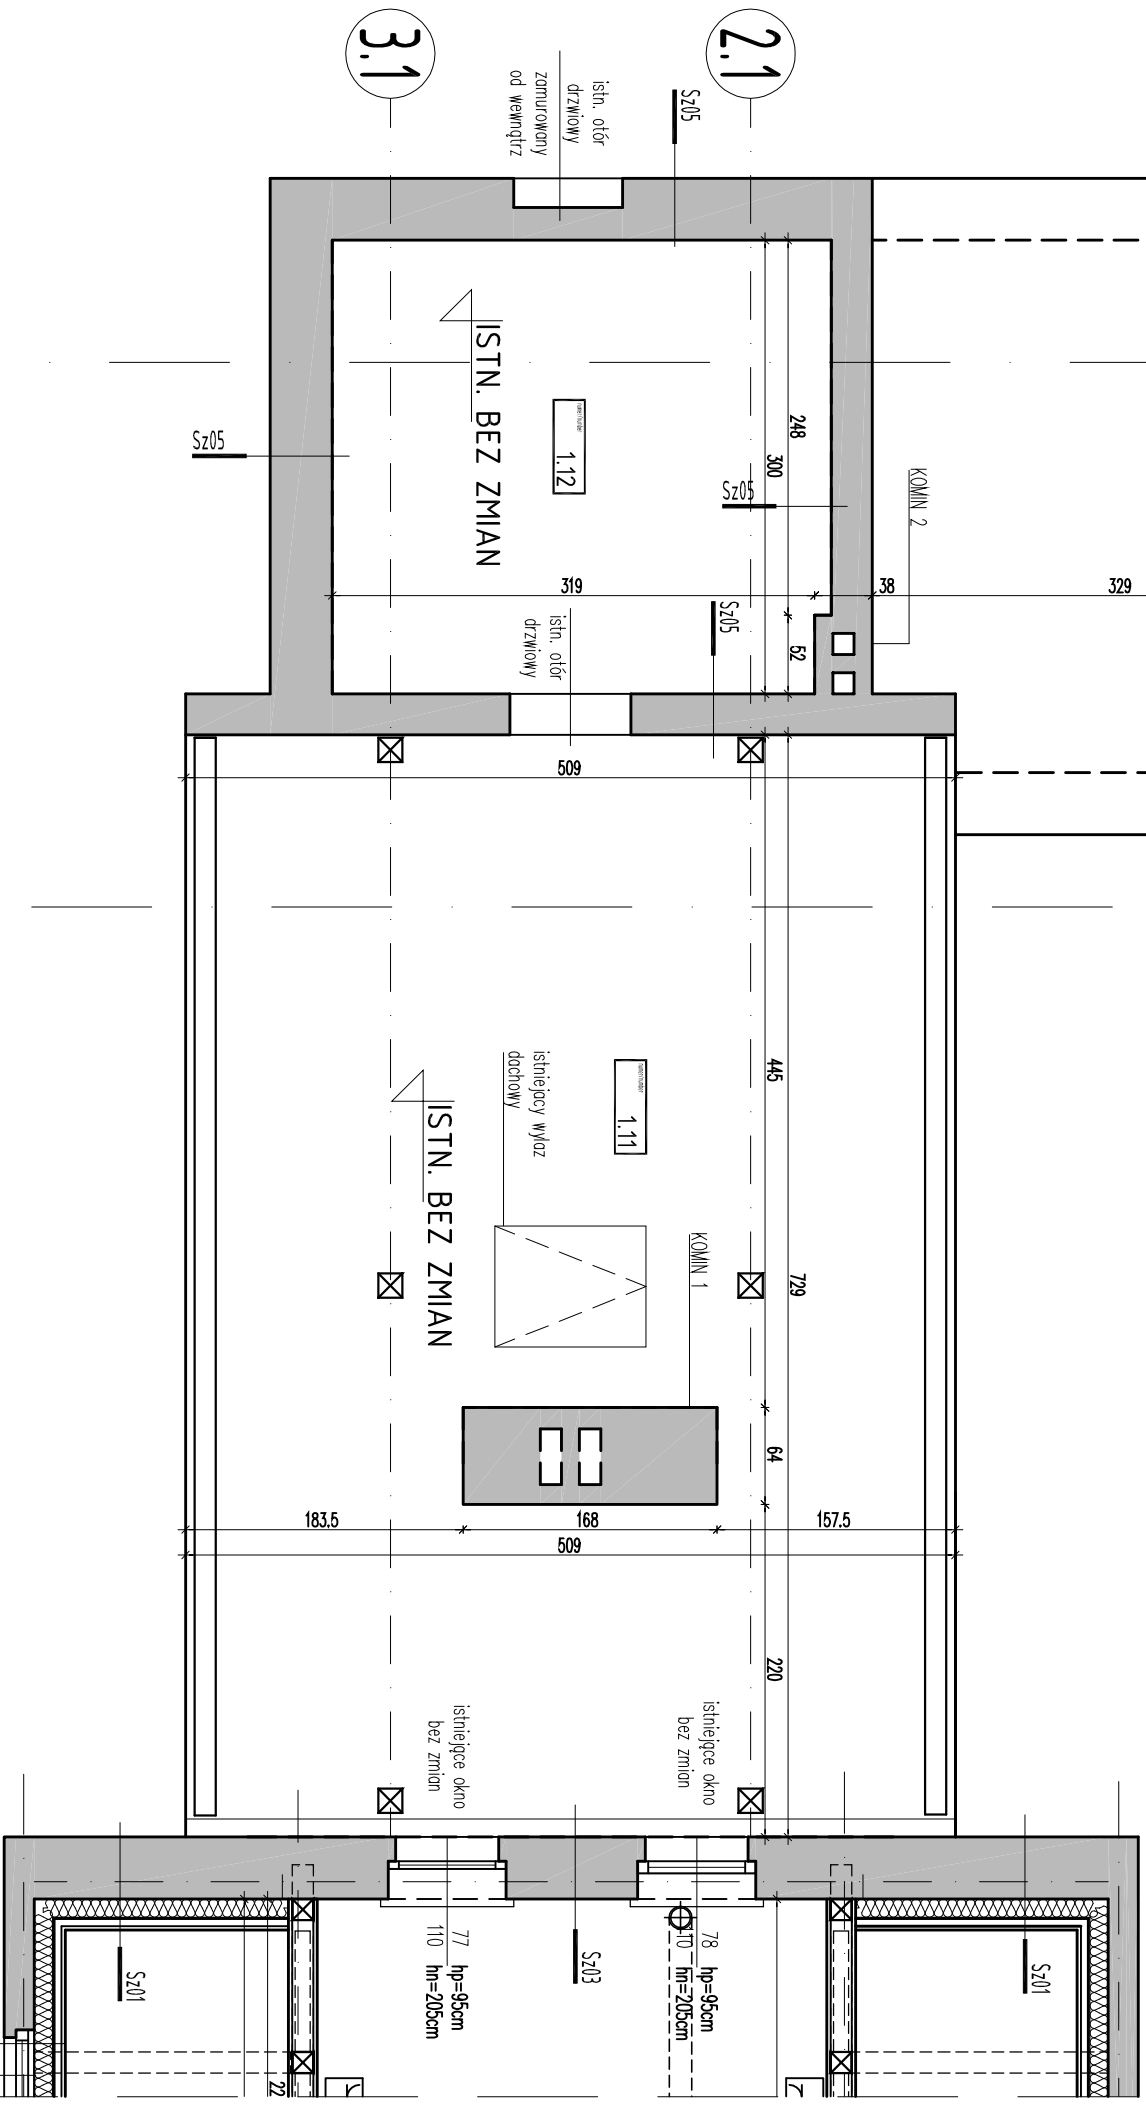

<b>UWAGI OGÓLNE</b>			
1. PROJEKT JEST CHRONIONY PRAWEM AUTORSKIM (DZ. U. 94.24.83 Z DNIA 04.02.94). WSZYSTKIE INFORMACJE ZAWARTE W PROJEKCE STANOWIĄ WŁASNOŚĆ FIRMY R+H+P PRACOWNIA I NIE WOLNO ICH UŻYĆ PONIŻEJ, KOPIOWAĆ I REPRODUKOWAĆ BEZ JEJ PISEMNEJ ZGODY			
2. ZE WZGLĘDU NA CHARAKTER OBJEKTU WSZYSTKIE WMIARY I RZĘDNE WYKONANCA JEST ZOBOWIĄZANY DO SPRAWDZENIA NA BUDOWIE, A ZANISINAŁE NIEZGODNOŚCI POMIĘDZY PROJEKTEM ARCHITEKTONICZNO – BUDOWLANYM I POZOSTAŁYM PRACOWNIA MI BRANŻOWYM I A STANEM ISTNIEJĄCYM NALEŻY WYJAŚNIĆ I UZGODNIĆ Z GŁÓWNYM PROJEKTANTEM PRZED PRZYSTĄPIENIEM DO ROBÓT.			
3. ZAKRES WYKONANIA I OBOWIĄZKI PRZY ROBOTACH BUDOWLANYCH – ZGODNIE ZE SZTUKĄ BUDOWLANĄ (WARUNKI TECHNICZNE WYKONANIA I ODBIORU ROBÓT BUDOWLANO-MONTAŻOWYCH).			
4. WYKONANCA JEST ZOBOWIĄZANY DO ZORGANIZOWANIA PŁACU BUDOWY W SPOSÓB SPEŁNIAJĄCY WSZYSTKIE WARUNKI BHP, SANEPID I PROŻ. WSZYSTCY PRACOWNICY POWINNI ZOSTAĆ PRZESZKOLENI W ZAKRESIE BHP I PRZEPISÓW PROŻ.			
5. WSZYSTKIE ROZWIĄZANIA TECHNOLOGICZNE I MATERIAŁOWE WINNY POSIADAĆ ODPWIEDNIE CERTYFIKATY I ATESTY ORAZ POWINNY BYĆ WYKONYWANE ŚCIŚLE WG INSTRUKCJI PRODUCENTA.			
6. WSZYSTKIE ROZWIĄZANIA SYSTEMOWE POWINNY ZOSTAĆ WYKONANE ŚCIŚLE WEDŁUG ZALEGEŃ I INSTRUKCJI PRODUCENTA.			
OPRACOWANIE JEST KOMPLETNE Z PUNKTU WIDZENIA CEŁU, KTOREMU MA SŁUżyć.			
WERSJA PRZEBIORA DOKUMENTACJI PROJEKTOWEJ JEST ZGODNA Z WERSJĄ ELEKTRONICZNĄ.			
Inwestor: PAŃSTWONY INSTYTUT WETERYNARYJNY – PAŃSTWONY INSTYTUT BADAWCZY AL. PARTYZANTÓW 57, 24-100 PUŁAWY			
Projektant: R+H+P PRACOWNIA ul. Włobiewskiego 16c/8, 24-100 Puławy tel. 600 36 73 72, e-mail: reszkadoo@gmail.com			
Objekt: BUDYNEK OGCYNY W ZABYTKOWYM ZESPOLE PAŁACOWO-PARKOWYM W ŚMARCZĘDZU DZIAŁKA NR 2170, JEDNOSTKA EWIDENCYJNA ŚMARCZĘDZ, OBRĘB – ŚMARCZĘDZ 62-620 ŚMARCZĘDZ, UL. POZNAŃSKA 35			
Temat: PROJEKT BUDOWLANO-WYKONAWCZY WMIANY WĘZBY DACHOWEJ I POKRYCIA DACHOWEGO WRAZ Z TOMARZYSZCZĄMI OBRÓBKAMI BLACHARSKIMI BUDYNKU OGCYNY W ZABYTKOWYM ZESPOLE PAŁACOWO-PARKOWYM, ŚMARCZĘDZ, UL. POZNAŃSKA 35, DZIAŁKA NR 2170, JEDNOSTKA EWIDENCYJNA ŚMARCZĘDZ, OBRĘB – ŚMARCZĘDZ		nr umowy: DZ-2501/19331/ /2361/12	
PROJEKTANEC:		nr projektu: 1215_XX	
architektura i koordynacja:		nr uprawnień:	
mgr inż. arch. ŁUKASZ RESZKA		27/2010/DWA	
współpracownik:			
mgr inż. arch. EWA CZERNY			
mgr inż. arch. MACIEJ KOWALUK			
studium:		branża:	
PBW-PROJEKT BUDOWLANO-WYKONAWCZY		ARCHITEKTURA	
nr tematu oznaczenie: 1215_XX   PBW   A   R   102		data:	
1215_XX   PBW   A   R   102		18/03/2013	
temat rysunku:		skala:	
RZUT_PODDASZA CZESC_50		1:50	
		nr planu:	
		A-03	