


0
1
2
3
4
5
6
7
8
9
10
11
12
13
14
15

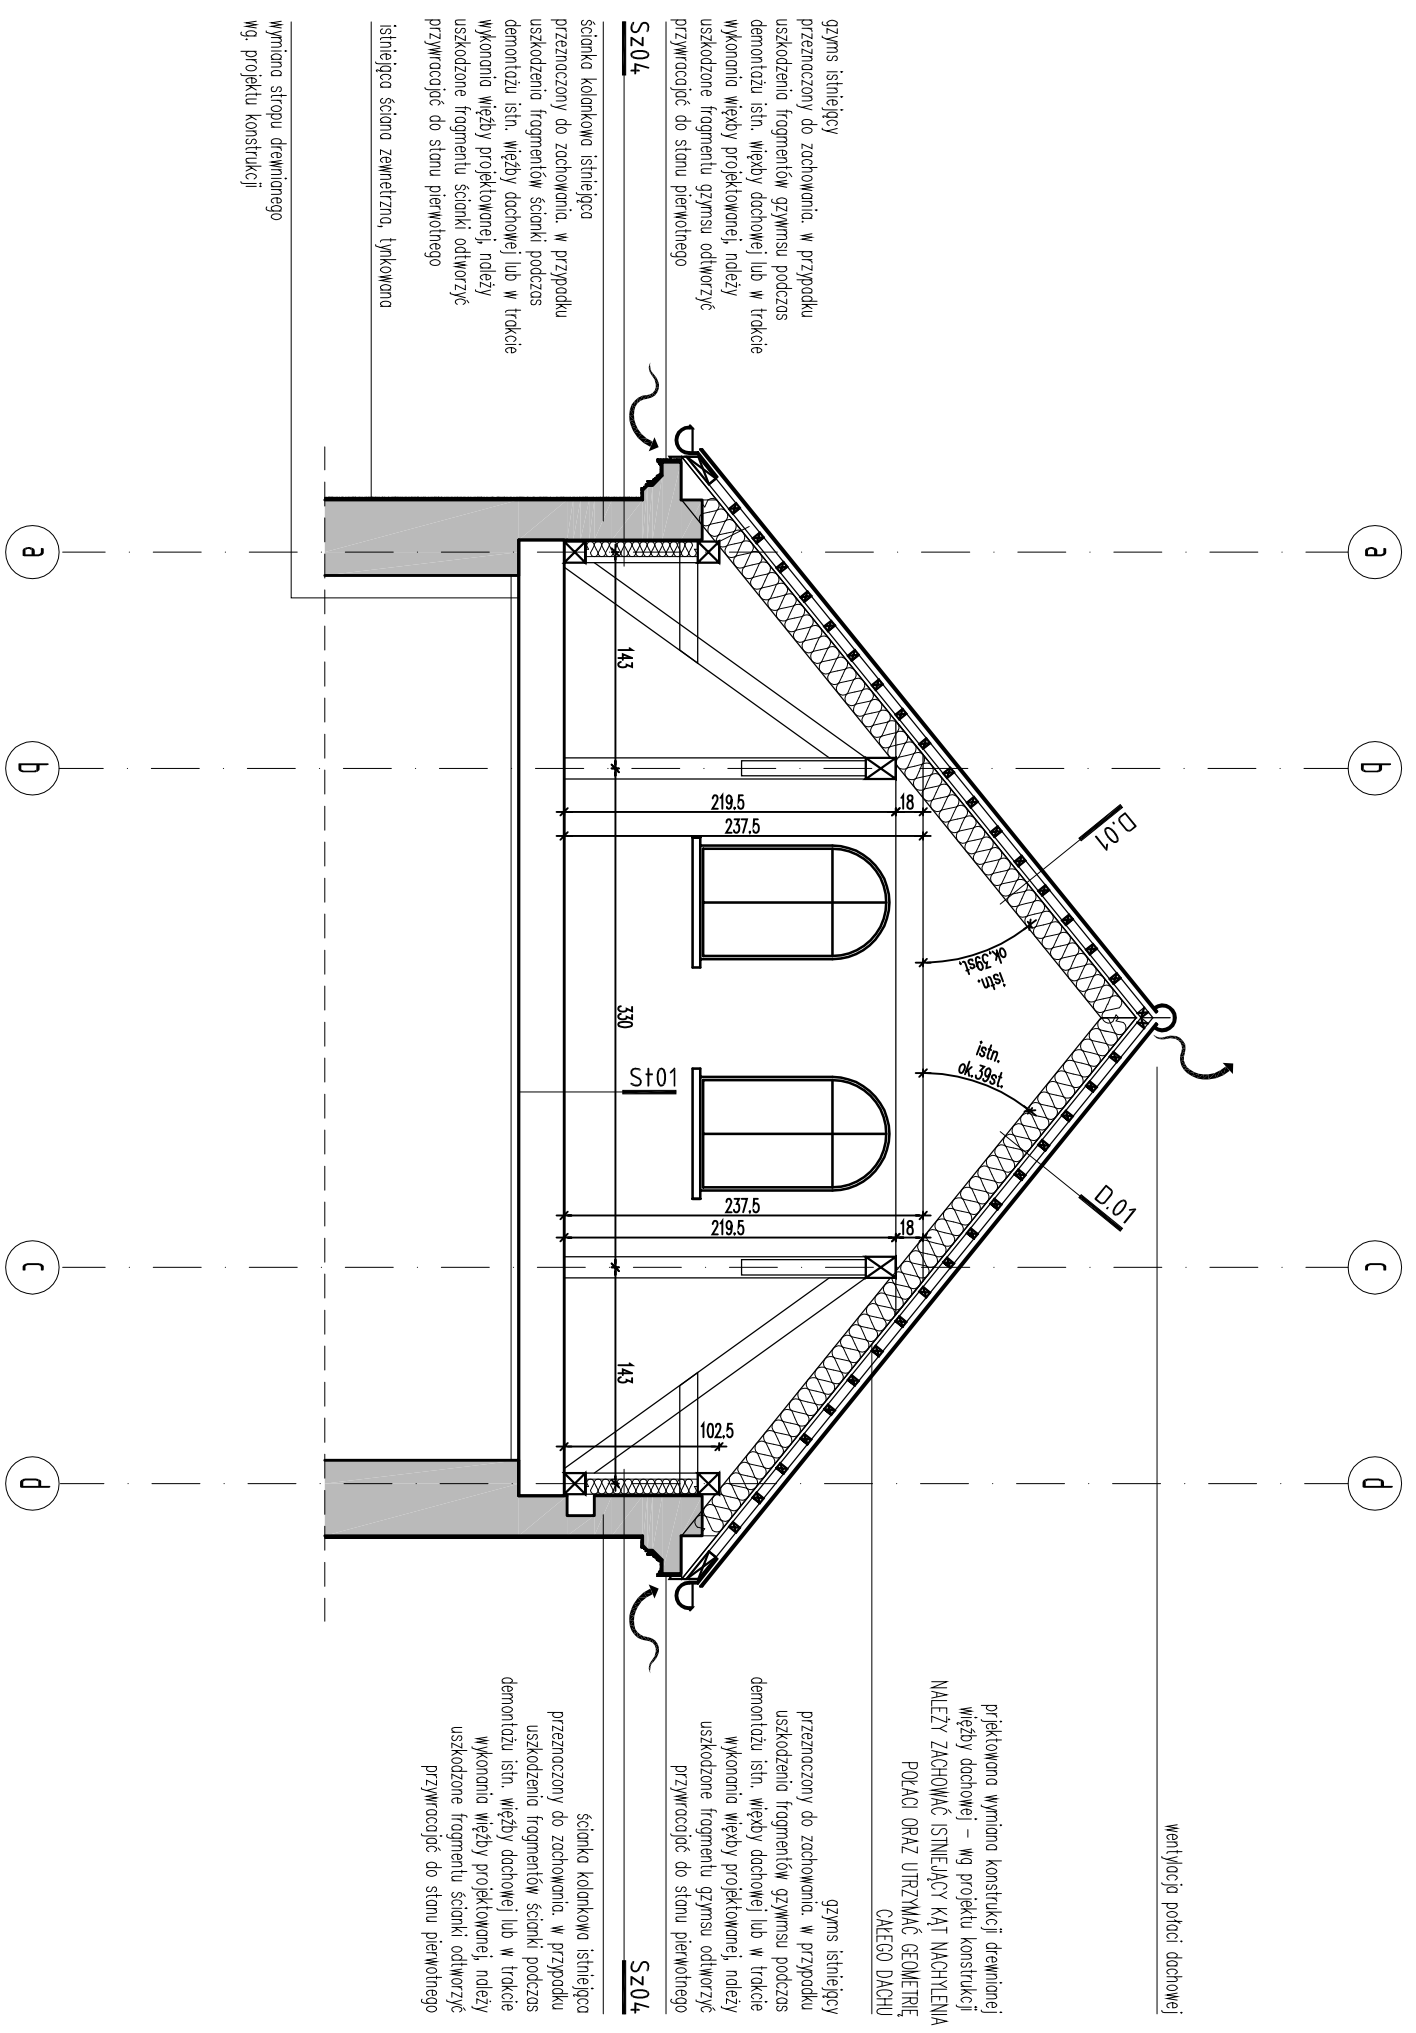

wentylacja podłazi dachowej

projektowana wymiana konstrukcji drewnianej więzby dachowej – wg projektu konstrukcyjnej WĘZBY ZACHOWAĆ ISTNIEJĄCY KĄT NACHYLENIA POŁACI ORAZ UTRZYMAĆ GEOMETRIĘ CAŁEGO DACHU

gzyms istniejący przeznaczony do zachowania. w przypadku uszkodzenia fragmentów gzymsu podczas demontażu istn. więzby dachowej lub w trakcie wykonania więzby projektowanej, należy uszkodzone fragmenty gzymsu odtworzyć przywracając do stanu pierwotnego

ścianka kolankowa istniejąca przeznaczony do zachowania. w przypadku uszkodzenia fragmentów ścianki podczas demontażu istn. więzby dachowej lub w trakcie wykonania więzby projektowanej, należy uszkodzone fragmenty ścianki odtworzyć przywracając do stanu pierwotnego

wymiana stropu drewnianego wg. projektu konstrukcji

UWAGI OGÓLNE

1. PROJEKT JEST CHRONIONY PRAWEM AUTORSKIM (DZ. U. 94.24.83 Z DNIA 04.02.94). WSZYSTKIE INFORMACJE ZAWARTE W PROJEKCIE STANOWIĄ WŁASNOŚĆ FIRMY "R+H+P" I NIE WOLNO ICH UŻYĆ PONIŻEJ, KOPIOWAĆ I REPRODUKOWAĆ BEZ JEJ PISEMNEJ ZGODY
2. ZE WZGLĘDU NA CHARAKTER OBJEKTU WSZYSTKIE WMIARY I RZEDNE WYKONAWCA JEST ZOBOWIĄZANY DO SPRAWDZENIA NA BUDOWIE, A ZANISNIAŁE NIEZGODNOŚCI POMIĘDZY PROJEKTEM ARCHITEKTONICZNO – BUDOWLANYM I POZOSTAŁYMI OPACOWANIANIAMI BRANŻOWYMI A STANEM ISTNIEJĄCYM NALEŻY WYJAŚNIĆ I UZGODNIĆ Z GŁÓWNYM PROJEKTANTEM PRZED PRZYSTĄPIENIEM DO ROBÓT.
3. ZAKRES WYKONANIA I OBOWIĄZKI PRZY ROBOTACH BUDOWLANYCH – ZGODNIE ZE SZTUKĄ BUDOWLANĄ (WARUNKI TECHNICZNE WYKONANIA I ODBIORU ROBÓT BUDOWLANO-MONTAŻOWYCH).
4. WYKONAWCA JEST ZOBOWIĄZANY DO ZORGANIZOWANIA PLACU BUDOWY W SPOSÓB SPEŁNIAJĄCY WSZYSTKIE WARUNKI BHP, SANEPID I PROŻ. WSZYSTCY PRACOWNICY POWINNI ZOSTAĆ PRZESZKOLENI W ZAKRESIE BHP I PRZEPISÓW PPOŻ.
5. WSZYSTKIE ROZWIĄZANIA TECHNOLOGICZNE I MATERIAŁOWE WINNY POSIADAĆ ODPWIEDNIE CERTYFIKATY I ATESTY ORAZ POWINNY BYĆ WYKONYWANE ŚCIŚLE WG INSTRUKCJI PRODUCENTA.
6. WSZYSTKIE ROZWIĄZANIA SYSTEMOWE POWINNY ZOSTAĆ WYKONANE ŚCIŚLE WEDŁUG ZALEZEŃ I INSTRUKCJI PRODUCENTA.

OPRACOWANIE JEST KOMPLETNE Z PUNKTU WIDZENIA CEŁU, KTOREMU MA SŁUżyć. WERSJA PRZEBIÓRA DOKUMENTACJI PROJEKTOWEJ JEST ZGODNA Z WERSJĄ ELEKTRONICZNĄ.

inwestor:
PAŃSTWY INSTYTUT WETERYNARYJNY – PAŃSTWOWY INSTYTUT BADAWCZY AL. PARTYZANTÓW 57, 24-100 PUŁAWY

projektant:
"R+H+P" PRACOWNIA
ul. Włobziewskiego 16c/8, 24-100 Puławy
tel. 600 36 73 72, e-mail: reszkadox@gmail.com

obiekt:
BUDYNEK OFICYNY W ZABYTKOWYM ZESPOLE PAŁACOWO-PARKOWYM W ŚMARDZEDZU
DZIAŁKA NR 2170, JEDNOSTKA EMDENCYJNA ŚMARDZEDZ, OBRĘB – ŚMARDZEDZ
62-620 ŚMARDZEDZ, UL. POZNAŃSKA 35

temat:
PROJEKT BUDOWLANO-WYKONAWCZY WMIANY WĘZBY DACHOWEJ I POKRYCIA DACHOWEGO WRAZ Z TOMARZYSZĄCMI OBRÓBKAMI BLAGHARSKIMI BUDYNKU OFICYNY W ZABYTKOWYM ZESPOLE PAŁACOWO-PARKOWYM, ŚMARDZEDZ, UL. POZNAŃSKA 35, DZIAŁKA NR 2170, JEDNOSTKA EMDENCYJNA ŚMARDZEDZ, OBRĘB – ŚMARDZEDZ

PROJEKTANCI:

architektura i koordynacja:	nr uprawnień:	podpis:
mgr inż. arch. LUKASZ RESZKA	27/2010/DWA	
współprac:		
mgr inż. arch. EWA CZERNY		
mgr inż. arch. MACIEJ KOŃALIK		

stadium:	branża:
PBW – PROJEKT BUDOWLANO – WYKONAWCZY	ARCHITEKTURA
nr tematu, oznaczenie, data, branża, typ rys., kondygn.	temat rysunku:
1215 XX PBW A R 102	PRZEKROJ_AA
0	skala:
18/03/2013	1:50
	nr planu:
	A-09