O P I N I A T E C H N I C Z N A DACHU NA BUDYNKU WCKP W CZĘŚCI NAD AULĄ I SALĄ CATERINGOWĄ PAŃSTWOWEGI INSTYTUTU WETERYNARYJNEGO - PAŃSTWOWY INSTYTUT BADAWCZY W PUŁAWACH

AL.PARTYZANTÓW 57, 24-100 PUŁAWY, DZIAŁKA NR 831/1

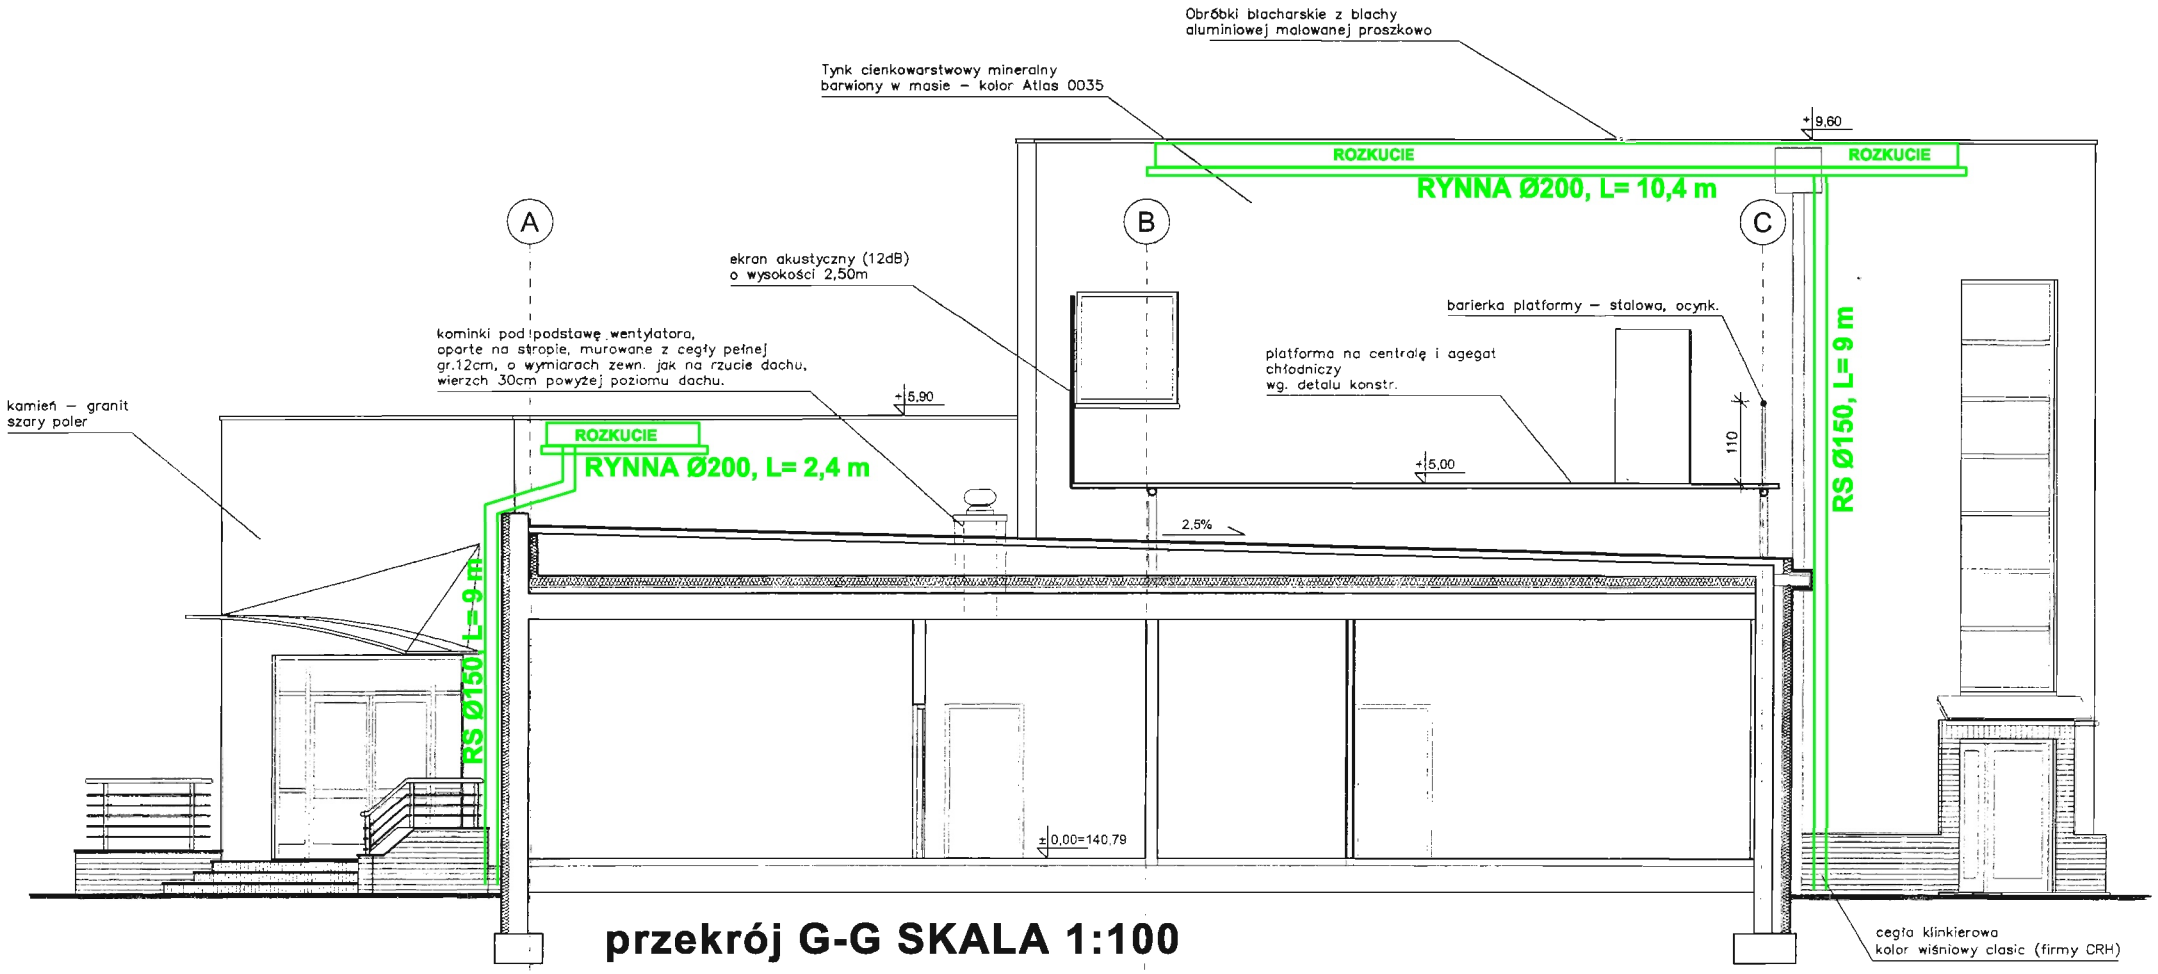

przekrój G-G SKALA 1:100

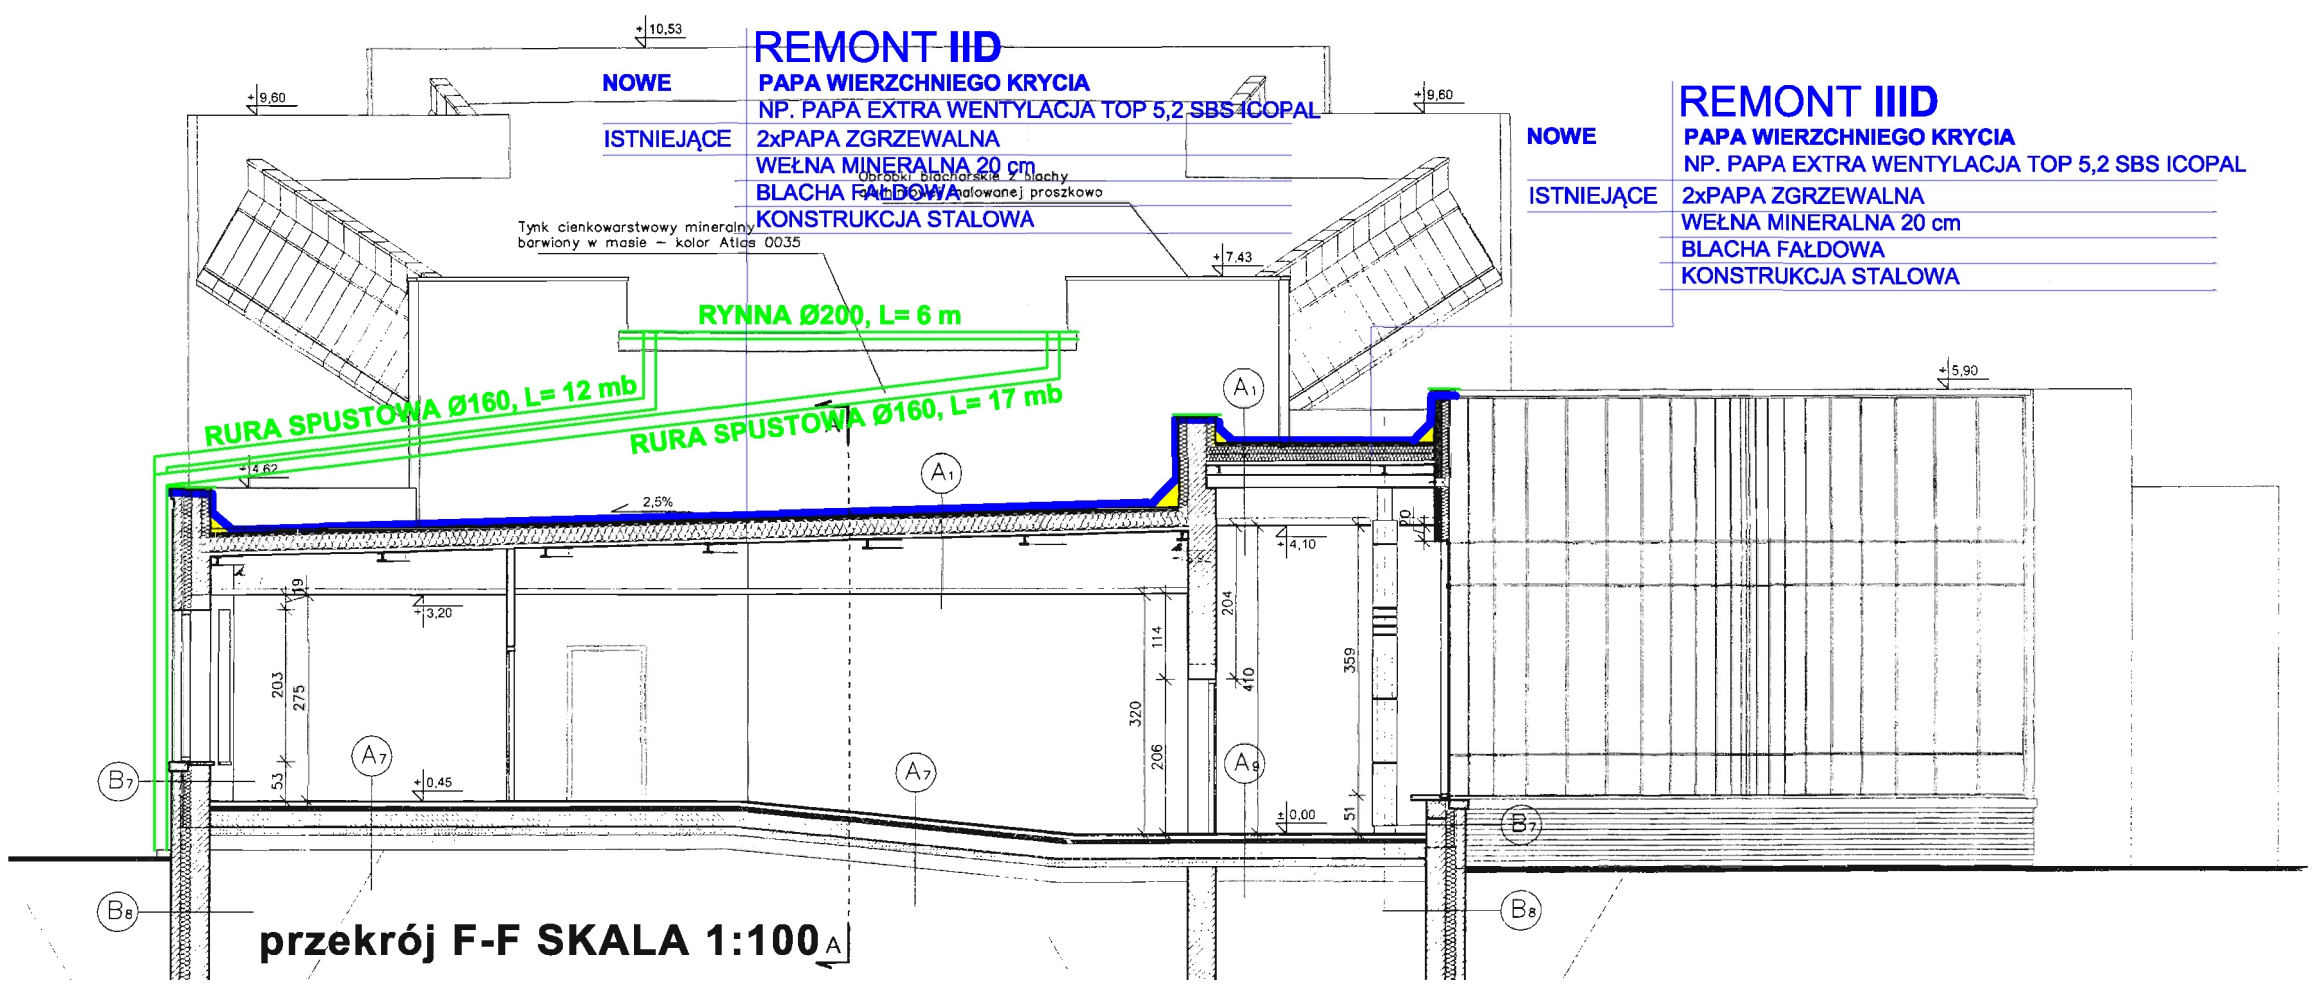

przekrój F-F SKALA 1:100

P.U.I. "MAWAR" w LUBLINIE BIURO PROJEKTÓW ul. Biedronki 3A tel. 081 5276012

INWESTOR: PIW- PAŃSTWOWY INSTYTUT BADAWCZY Al. Partyzantów 57, Puławy

OBIEKT: O P I N I A T E C H N I C Z N A DACHU NA BUDYNKU WCKP W CZĘŚCI NAD AULĄ I SALĄ CATERINGOWĄ PAŃSTWOWEGI INSTYTUTU WETERYNARYJNEGO - PAŃSTWOWY INSTYTUT BADAWCZY W PUŁAWACH AL.PARTYZANTÓW 57, 24-100 PUŁAWY, DZIAŁKA NR 831/1

STADIUM: OPINIA TECHNICZNA

NAZWA: PRZEKRÓJ G-G, F-F 1:100

BRANŻA BUDOWLANA: JACEK MAZUREK SPECJ. ARCHITEKTONICZNA NR UPR. 03/LOW/13

BRANŻA BUDOWLANA: RYSZARD MAZUREK SPECJ. KONSTRUKCYJNO-BUDOWLANA NR UPR.216/LU/76

DATA 21 LIPIEC 2014

RYSUNEK NR 4