


OPINIA TECHNICZNA DACHU NA BUDYNKU WCKP W CZĘŚCI NAD AULĄ I SALĄ CATERINGOWĄ PAŃSTWOWEGO INSTYTUTU WETERYNARYJNEGO - PAŃSTWOWY INSTYTUT BADAWCZY W PUŁAWACH AL.PARTYZANTÓW 57, 24-100 PUŁAWY, DZ. NR 831/1

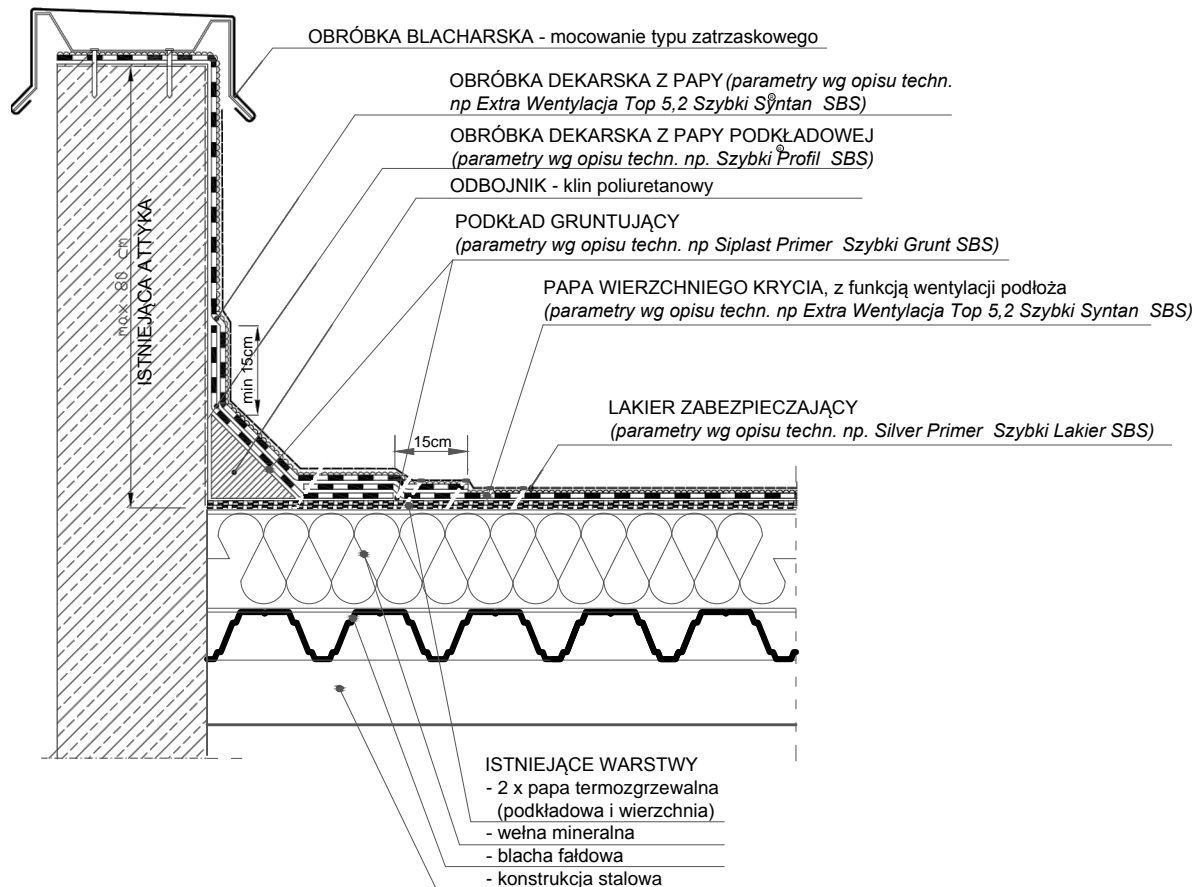

SZCZEGÓŁ - POŁĄCZENIE POŁACI Z ATTYKĄ SKALA 1:10

P.U.I. "MAWAR" BIURO PROJEKTÓW w LUBLINIE ul. Biedronki 3A tel. 081 5276012		INWESTOR: PIW-PAŃSTWOWY INSTYTUT BADAWCZY AL. Partyzantów 57, Puławy
OBIEKT: OPINIA TECHNICZNA DACHU NA BUDYNKU WCKP W CZĘŚCI NAD AULĄ I SALĄ CATERINGOWĄ PAŃSTWOWEGO INSTYTUTU WETERYNARYJNEGO - PAŃSTWOWY INSTYTUT BADAWCZY W PUŁAWACH AL.PARTYZANTÓW 57, 24-100 PUŁAWY, DZIAŁKA NR 831/1		
STADIUM : OPINIA TECHNICZNA		
NAZWA : SZCZEGÓŁ - POŁĄCZENIE POŁACI Z ATTYKĄ SKALA 1:10		
BRANŻA BUDOWLANA	JACEK MAZUREK SPECJ. ARCHITEKTONICZNA NR UPR. 03/LOIA/13	DATA 21 LIPIEC 2014
BRANŻA BUDOWLANA	RYSZARD MAZUREK SPECJ. KONSTRUKCYJNO-BUDOWLANA NR UPR. 216/LB/76	RYСУNEK NR 5