


**OPINIA TECHNICZNA DACHU NA BUDYNKU WCKP W CZĘŚCI NAD AULĄ I SALĄ CATERINGOWĄ PAŃSTWOWEGO INSTYTUTU WETERYNARYJNEGO - PAŃSTWOWY INSTYTUT BADAWCZY W PUŁAWACH AL.PARTYZANTÓW 57, 24-100 PUŁAWY, DZ. NR 831/1**

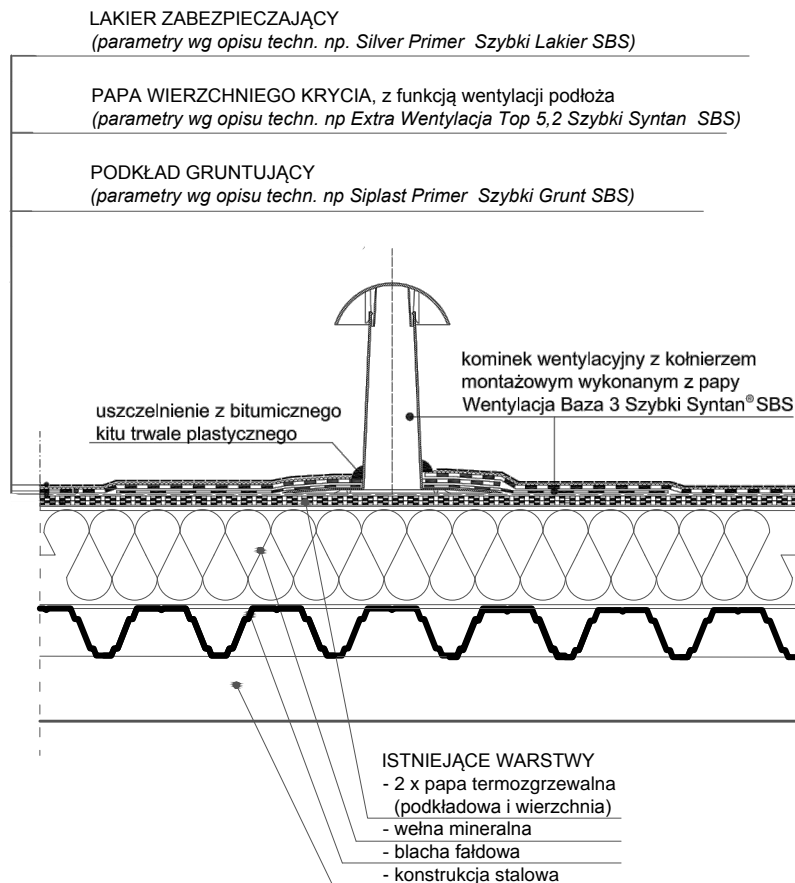

**SZCZEGÓŁ - OSADZENIE KOMINKA WENTYLACYJNEGO SKALA 1:10**

|  |  |   |
|--|--|---|
| P.U.I. "MAWAR" BIURO PROJEKTÓW<br>w LUBLINIE ul. Biedronki 3A tel. 081 5276012   |  | INWESTOR:<br>PIW-PAŃSTWOWY<br>INSTYTUT BADAWCZY<br>AL. Partyzantów 57, Puławy |
| OBIEKT: OPINIA TECHNICZNA DACHU NA BUDYNKU WCKP W CZĘŚCI NAD AULĄ I SALĄ CATERINGOWĄ PAŃSTWOWEGO INSTYTUTU WETERYNARYJNEGO - PAŃSTWOWY INSTYTUT BADAWCZY W PUŁAWACH AL.PARTYZANTÓW 57, 24-100 PUŁAWY, DZIAŁKA NR 831/1 |  |   |
| STADIUM : OPINIA TECHNICZNA  |  |   |
| NAZWA : SZCZEGÓŁ - OSADZENIE KOMINKA WENTYLACYJNEGO SKALA 1:10   |  |   |
| BRANŻA BUDOWLANA   | JACEK MAZUREK<br>SPECJ. ARCHITEKTONICZNA<br>NR UPR. 03/LOIA/13         | DATA 21 LIPIEC 2014   |
| BRANŻA BUDOWLANA   | RYSZARD MAZUREK<br>SPECJ. KONSTRUKCYJNO-BUDOWLANA<br>NR UPR. 216/Lb/76 | RYСУNEK NR 6  |