


skala 1:1000

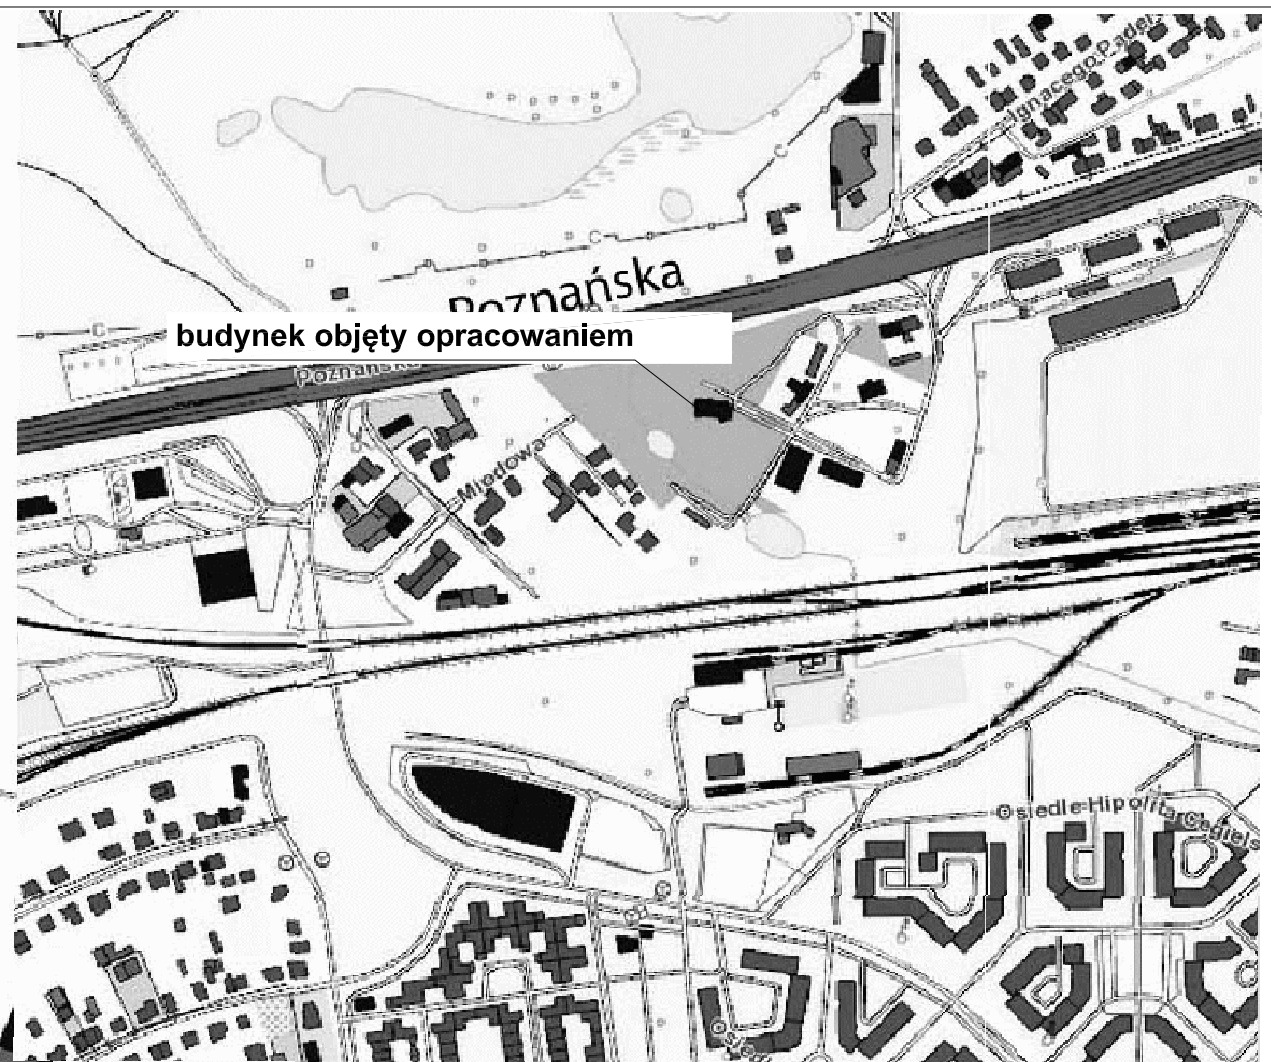

skala 1:5000

inwestor	Państwowy Instytut Weterynarii – Państwowy Instytut Badawczy		
projekt	al. Partyzantów 57, 24-100 Puławy		
faza projektu	Remont:Wymiana stolarki okiennej w budynku pałacu		
adres	Projekt budowlano - wykonawczy		
grupa projektowa	ul. Poznańska 35, Swarzędz		
projektant	Pracownia Architektoniczna EXIGO Marek Kozieł ul. Kołłątaj 26/9, 24-100 Puławy		
projektant	mgr inż. arch. Marek Kozieł	nr upr. 16/DSOKK/2012	podpis
data	29.04.2015	skala	1:1000 1:5000
rysunek	SYTUACJA BUDYNKU		1