

Tytuł:	Mapa do celów projektowych
Oznaczenie kancelaryjne zgłoszenia pracy geodezyjnej:	GKG.4141.18399.2015
Skala redakcyjna mapy:	1:500
Nazwa jednostki ewidencyjnej:	Swarzędz
Identyfikator jednostki ewidencyjnej:	302116
Nazwa obrębu ewidencyjnego:	Swarzędz
Identyfikator obrębu ewidencyjnego:	0001
Nazwa miejscowości:	Swarzędz
Imię i nazwisko lub nazwa podmiotu, który wykonał mapę:	Zakład Usług Geodezyjno-Kartograficznych Walenty Kabelis Ul. Ostroroga 20/2 60-349 Poznań
Imię i nazwisko, numer świadectwa nadania uprawnień geodety, który sporządził mapę:	Walenty Kabelis upr. 7098
Układ współrzędnych prostokątnych płaskich:	2000
Układ wysokości:	Kronsztad
Stan aktualny na:	20.01.2016
Służeńności:	Nie ustalano
Numer płyty:	

Poświadczam, że niniejszy dokument został opracowany w wyniku prac geodezyjnych i kartograficznych, których rezultaty zawiera operat techniczny wpisany do ewidencji materiałów państwowego zasobu geodezyjnego i kartograficznego

STAROSTA POZNAŃSKI

P.3021.2016. 1483

(Identyfikator ewidencyjny materiału zasobu i operatu technicznego)


z up. STAROSTY POZNAŃSKIEGO

(Data wpisania operatu technicznego do ewidencji materiałów zasobu)

Ryszard Miłta

Starszy Specjalista

(Imię i nazwisko osoby reprezentującej organ)

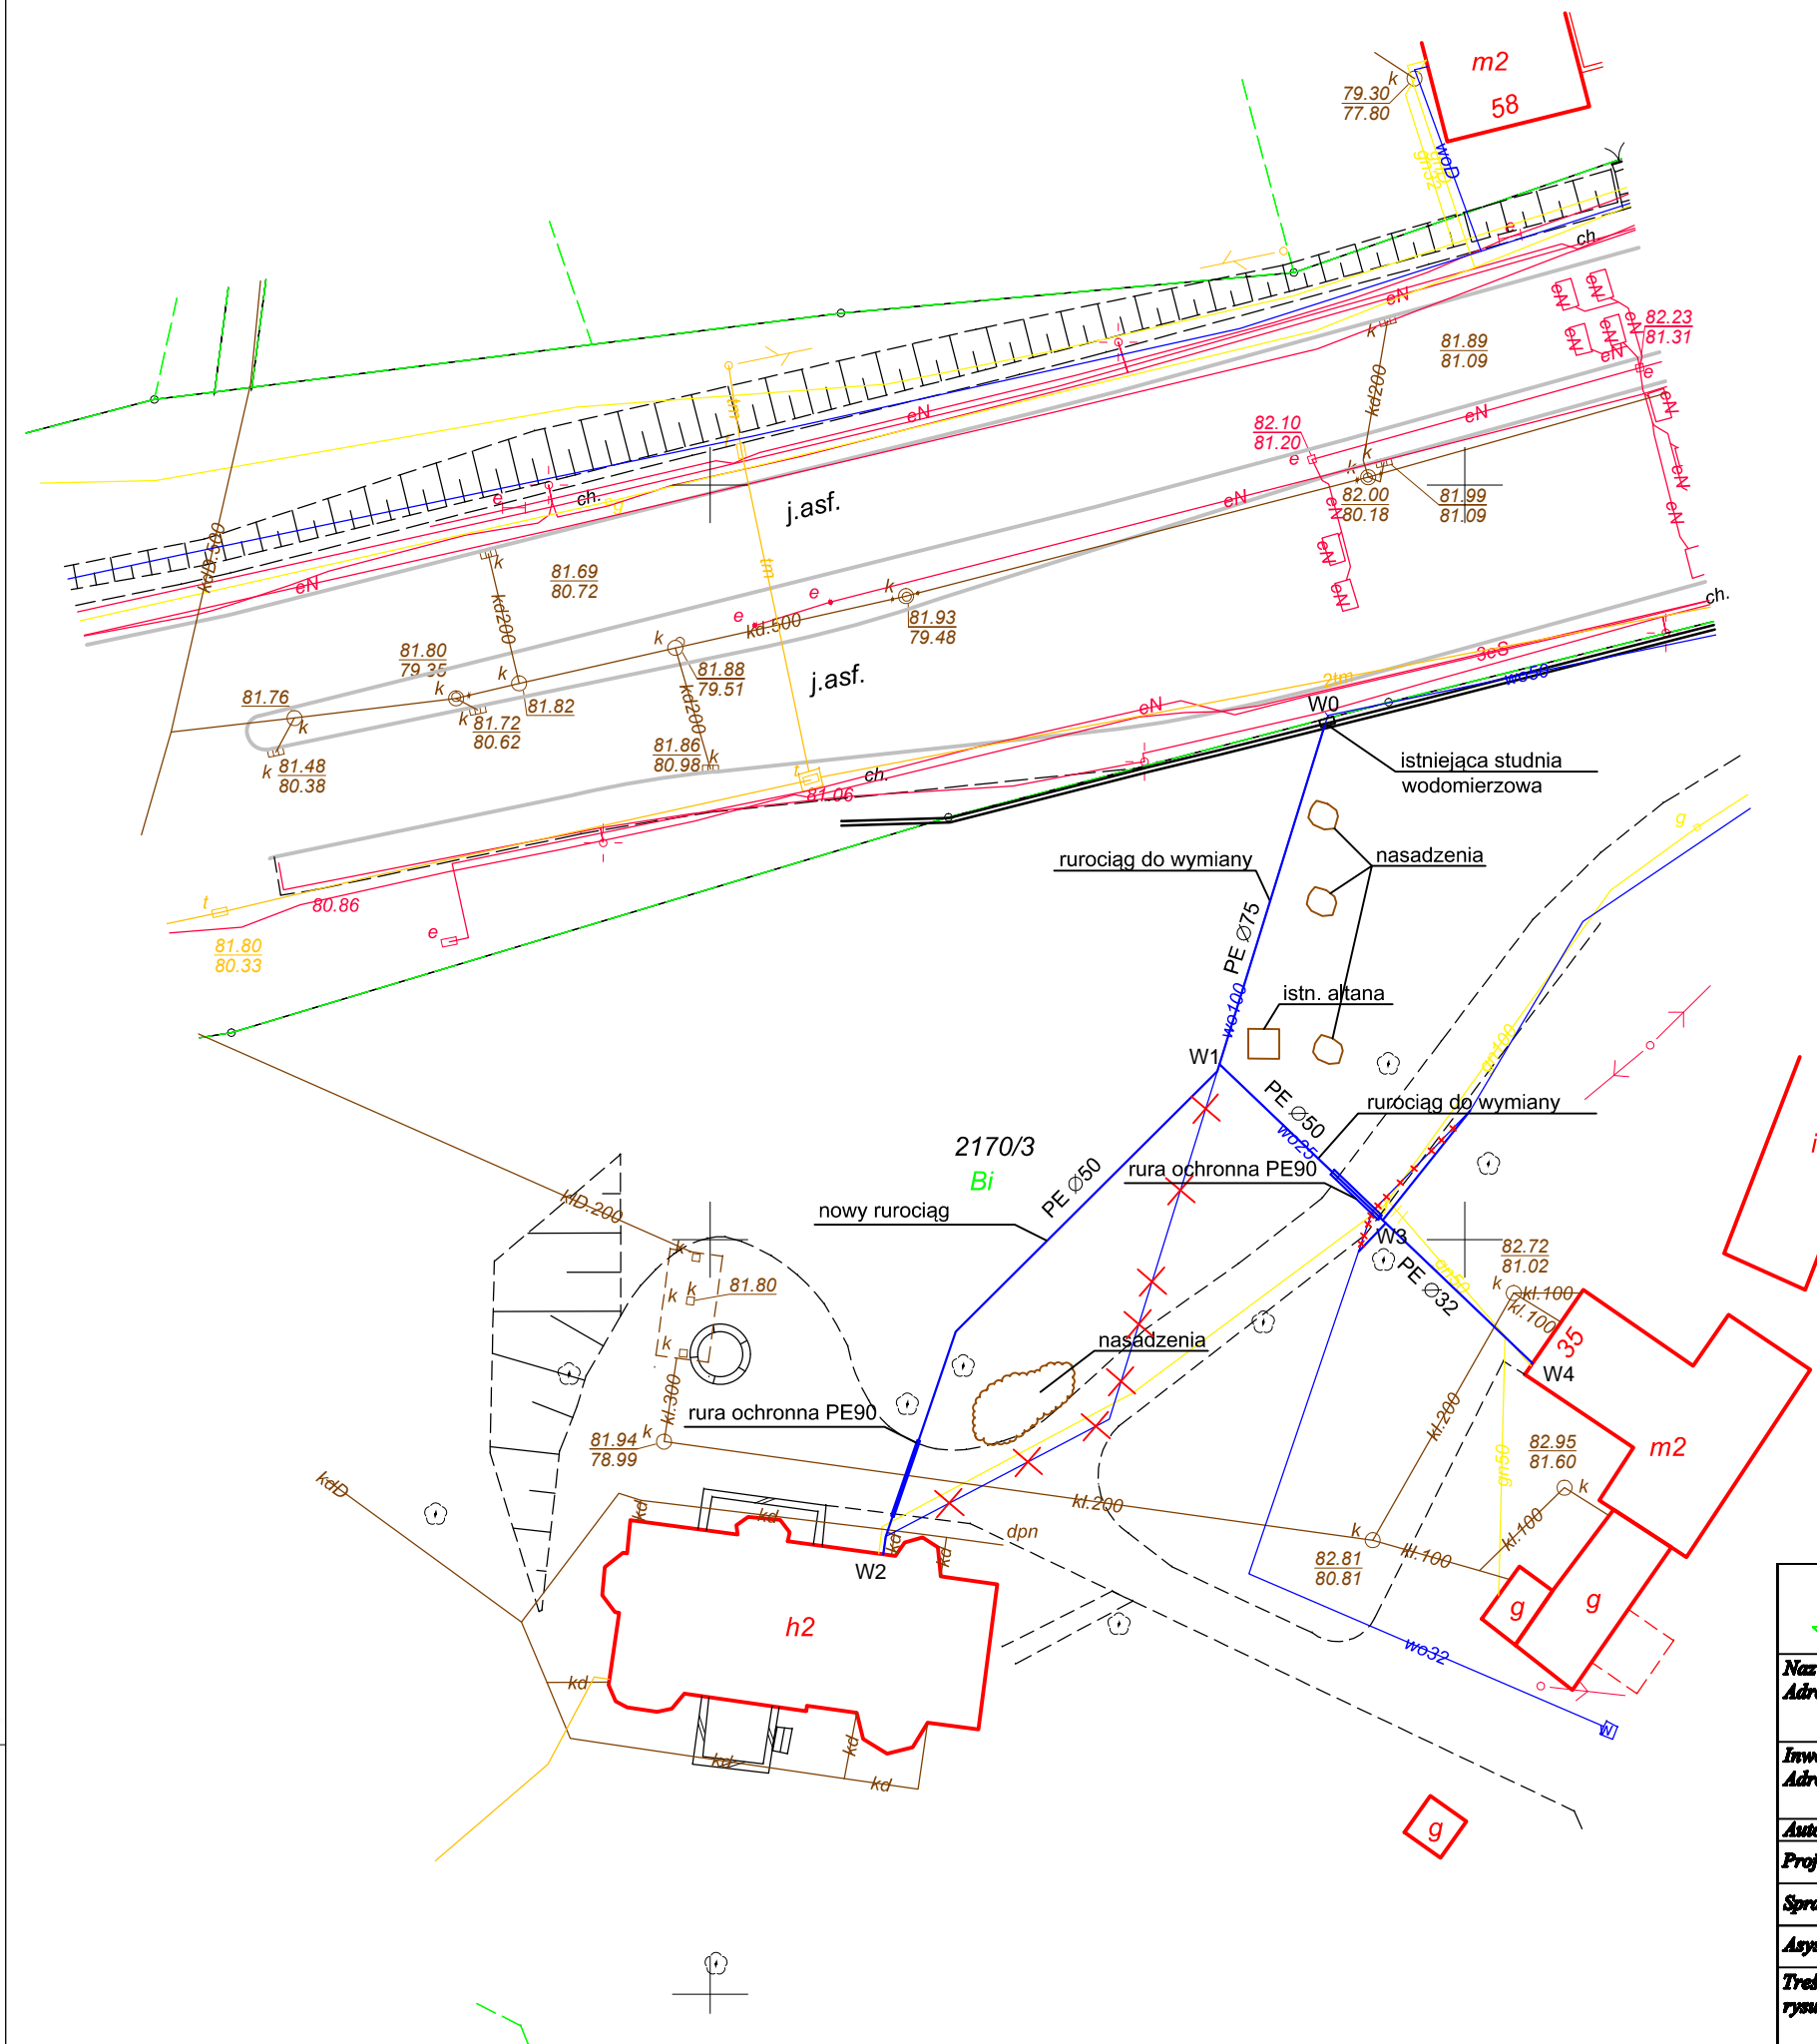

XXXXX istn. przyłącze wodoc. do demontażu  
 --- istniejące przyłącze wodociągowe  
 — projektowane przyłącze wodociągowe

<b>PRO-SAN</b>				
<b>Biuro Projektów i Realizacji Inwestycji</b>				
os. Powstańców Warszawy 7/11, Poznań				
Nazwa obiektu	WYMIANA PRZYŁĄCZA WODNEGO NA DZ. 2170 W SWARZĘDZU, UL. POZNAŃSKA 35			Branża
Adres				wod
Investor	Państwowy Instytut Weterynaryjny Państwowy Instytut Badawczy Al. Partyzantów 57, 24-100 Puławy			Stadium
Adres				PB
Autorzy oprac.	Imię i nazwisko	Nr uprawnień	Podpis	Skala
Projektant	Tomasz Karłowicki	150/90/PW		1:500
Sprawdzający	Bartosz Guś	WKP0142/POC8/10		Data oprac.
Asystent	Ewa Karłowicka			2016-02-11
Treść rysunku	PLAN SYTUACYJNY		Nr rysunku	Nr rewizji
			1	00