SZCZEGÓŁ A - PODŁACZENIE ODPOWIETRZENIA ZBIORNIKÓW PROCESOWYCH I ZBIORNIKA BUFOROWEGO

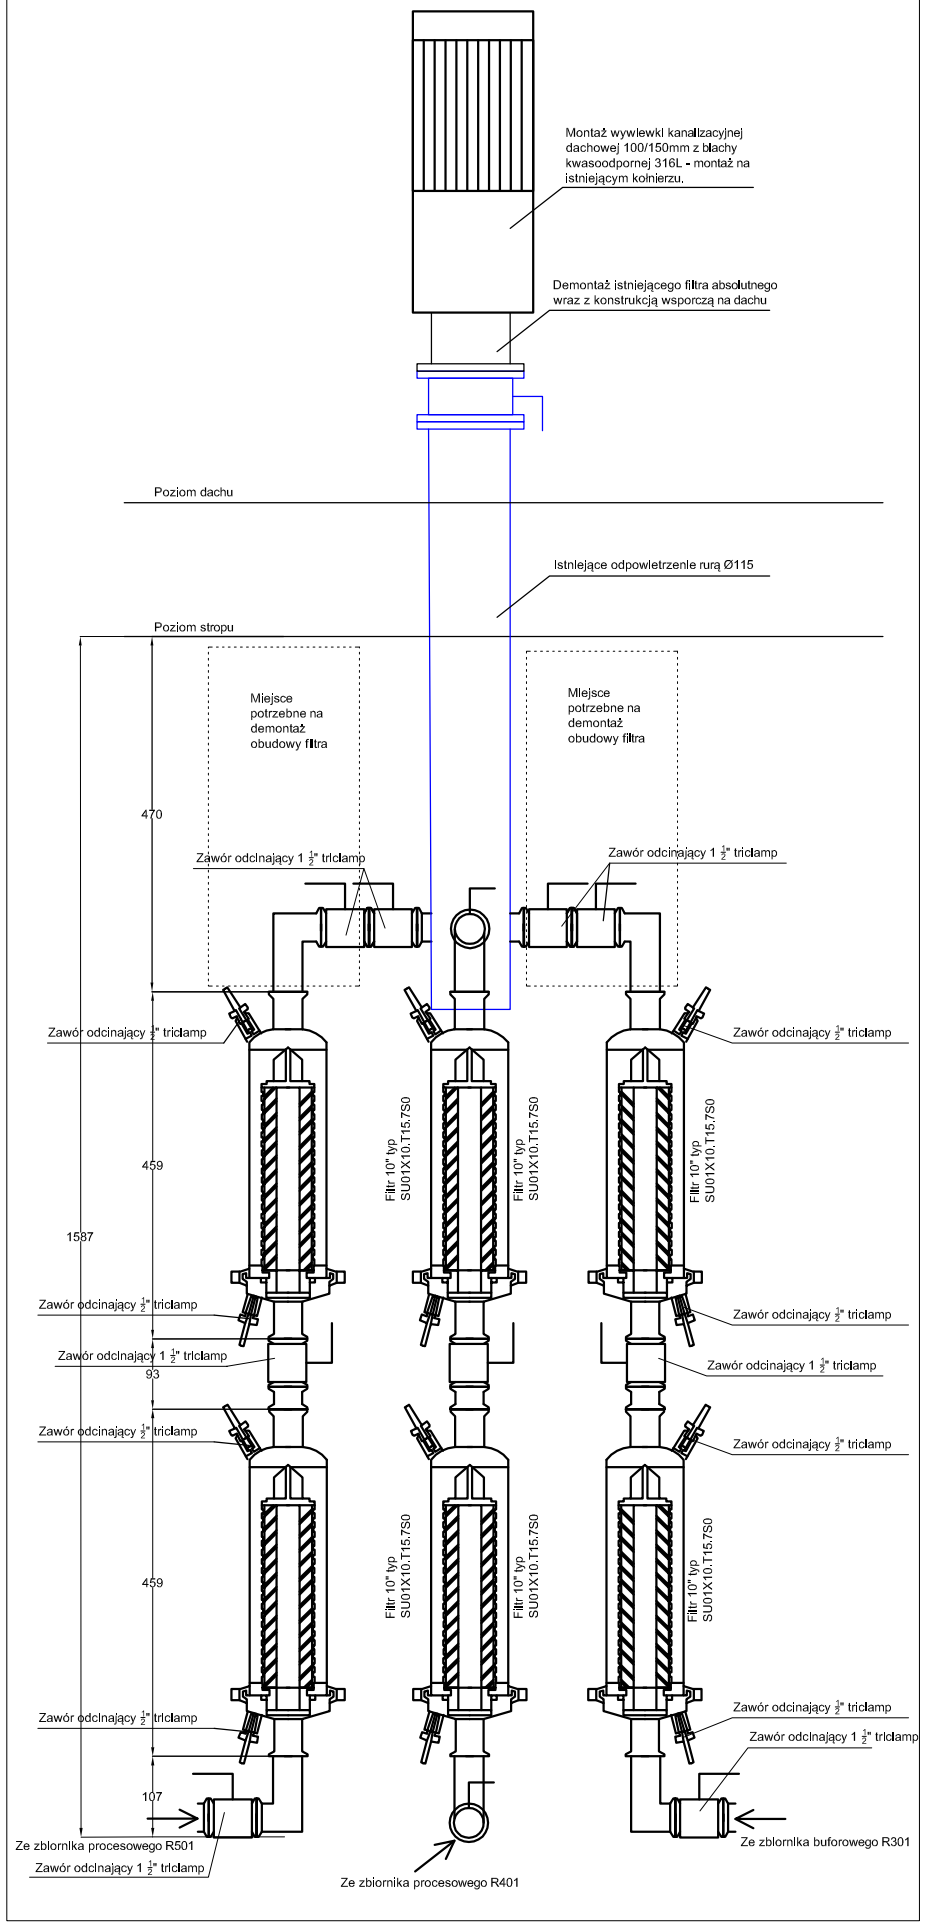

Ventix Projekty Pleń, Banaś Spółka Jawna ul. Staszica 20, 43-600 Jaworzno, tel./fax. (0-32) 753-03-08			str.	nr rys.
				W-2
TEMAT: Montaż filtrów świecowych na instalacji odpowietrzającej zlokalizowanej wewnątrz budynku Zakładu Pryszczycy w Zduńskiej Woli, przy ul. Wodnej 7				Skala: 1:100
Tytuł opracowania: PROJEKT WYKONAWCZY		Branża: INSTALACJE SANITARNE		Format: A3
Projektowali imię i nazwisko:	specjal.	nr upr.	data	podpis
mgr inż. Piotr Pleń	instal.	0077/03	12.2016	
mgr inż. Adam Głowacz	instal.	4350/12	12.2016	

TEMAT RYSUNKU:
SZCZEGÓŁ "A" PODŁALCZENIA FILTRÓW W POMIESZCZENIU PODCZYSZCZANIA ŚCIEKÓW