




SZCZEGÓŁ B - PODŁĄCZENIE ODPOWIETRZENIA INSTALACJI KANALIZACYJNEJ

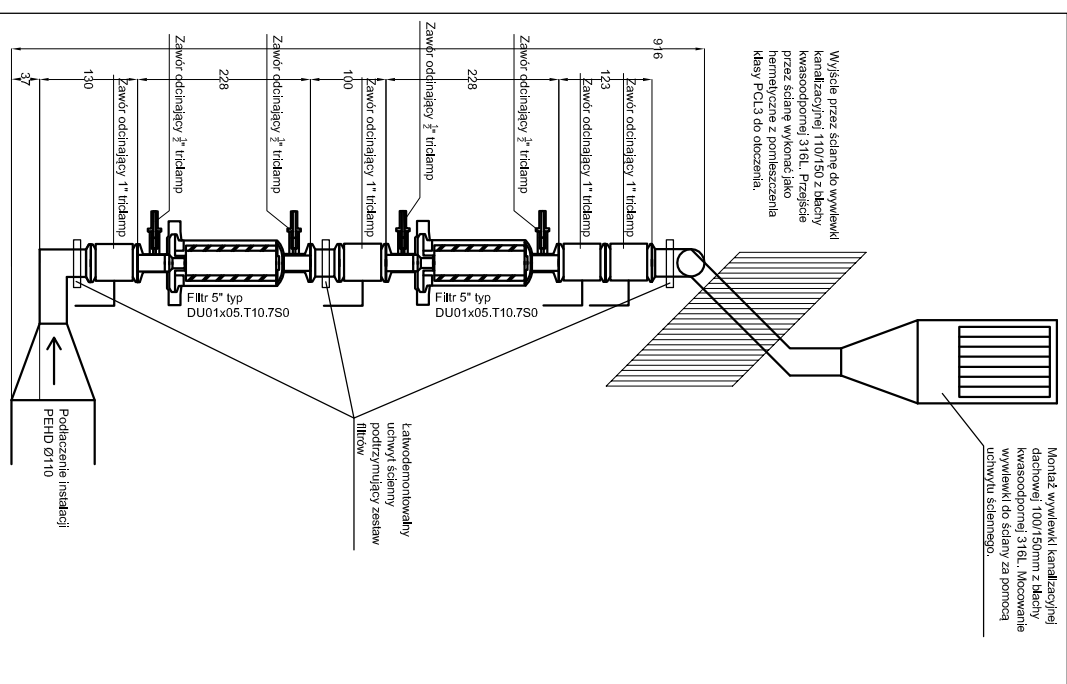


SZCZEGÓŁ C - PODŁĄCZENIE ODPOWIETRZENIA INSTALACJI KANALIZACYJNEJ

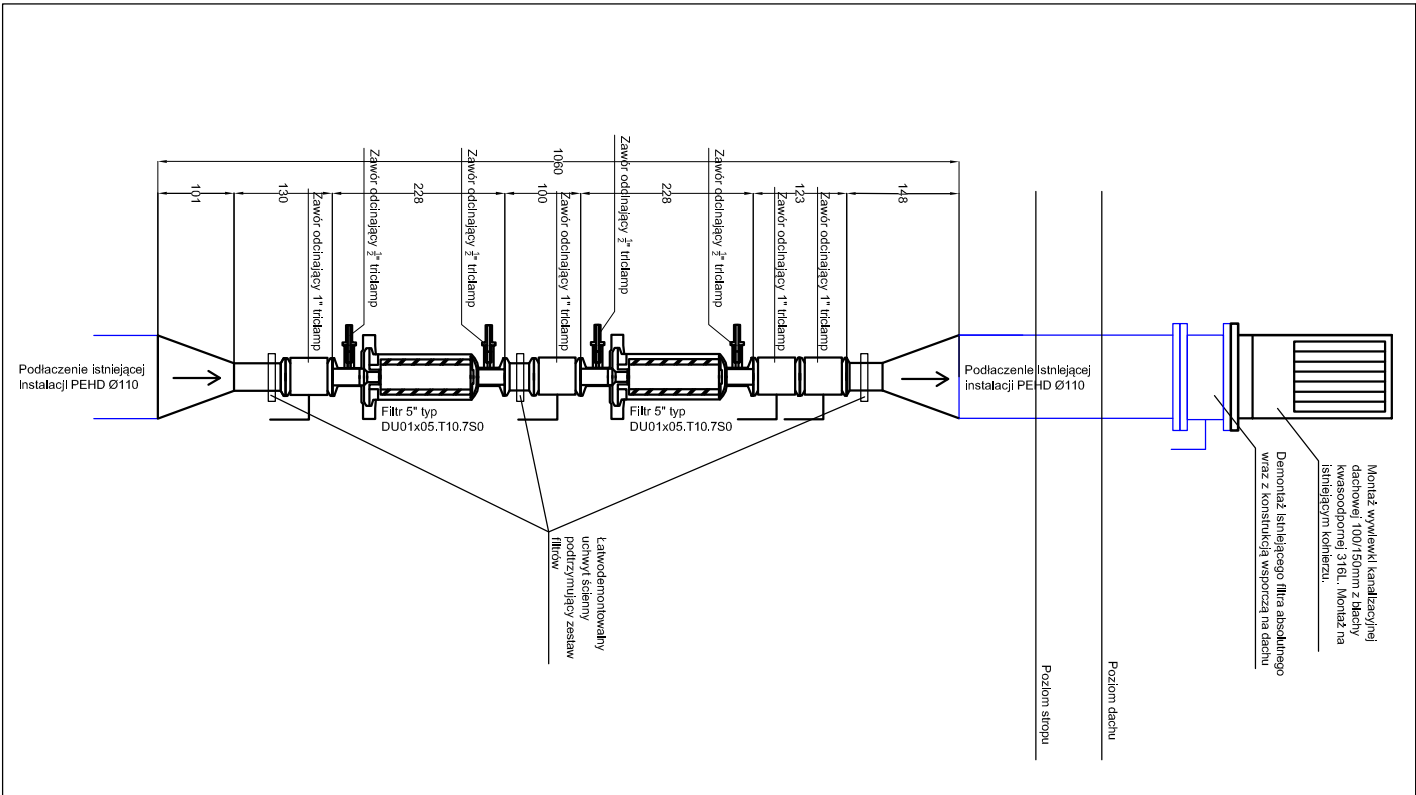

SZCZEGÓŁ D - PODŁĄCZENIE ODPOWIETRZENIA INSTALACJI KANALIZACYJNEJ

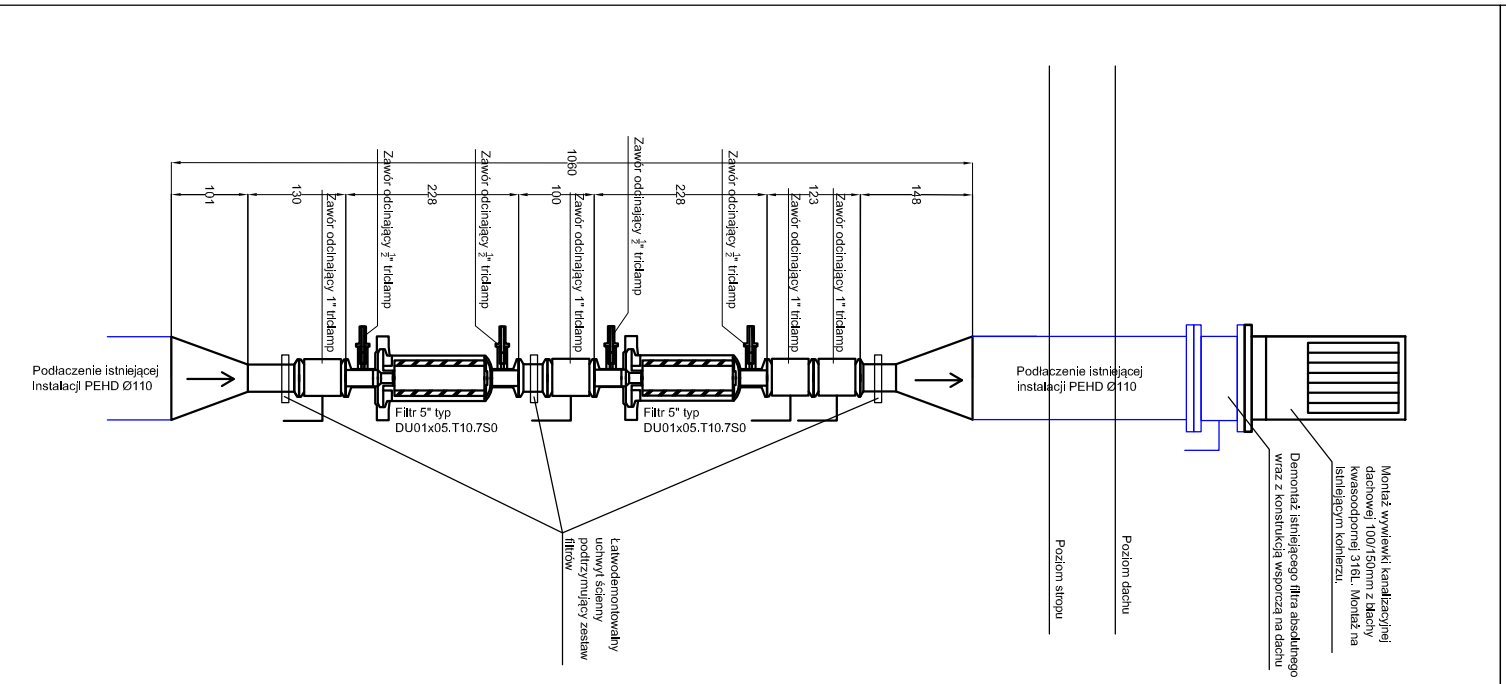

 Ventix Projekty Pleń, Bona Spółka Jawna ul. Staszica 20, 43-600 Jaworzno, tel./fax: (0-32) 753-03-08		str.	nr rys.
TEMAT: Montaż filtrów swieczowych na instalacji odpowietrzającej zlokalizowanej wewnątrz budynku Zakładu Przemysłowego w Żuńskiej Woli, przy ul. Wołnej 7		W-4	
Tytuł opracowania: PROJEKT WYKONAWCZY		Skala: 1:100	Format: A3
Projektowali imię i nazwisko: mgr inż. Piotr Pleń		Brzoza: INSTALACJE SANITARNE	
mgr inż. Adam Głowacz		specjal.: nr upr.	nr upr.
		instal. 0077/03	data 12.2016
		instal. 4350/12	12.2016
TEMAT RYSUNKU: SZCZEGÓŁ "B, C I D" PODŁĄCZENIA FILTRÓW ODPOWIETRZENIA KANALIZACJI		podpis	