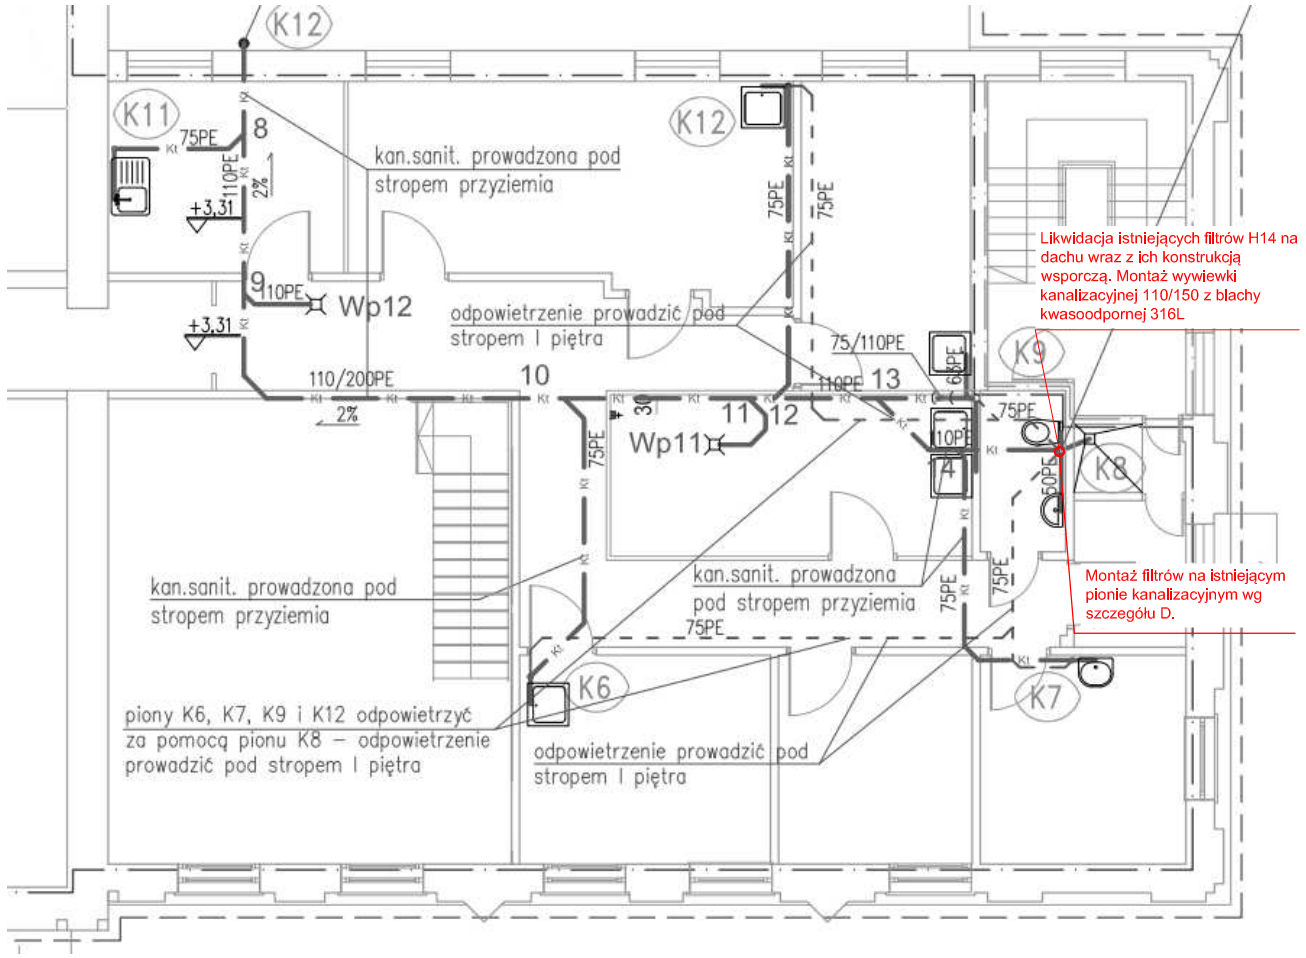

Uwaga: Podkład architektoniczny na jakim został sporządzony projektowany zakres prac pochodzi z projektu pierwotnego i należy go traktować poglądowo. Ma on na celu tylko i wyłącznie wskaznaie miejsca wykonywania projektowanych prac.Opisy oraz linie instalacyjne w kolorze szarym nie są w zakresie niniejszego opracowania !

Ventix Projekty Pleń, Banaś Spółka Jawna
ul. Staszica 20, 43-600 Jaworzno, tel./fax. (0-32) 753-03-08

str.	nr rys.
	W-6

TEMAT:
Montaż filtrów świecowych na instalacji odpowietrzającej zlokalizowanej wewnątrz budynku Zakładu Pryszczycy w Zduńskiej Woli, przy ul. Wodnej 7

Skala: 1:100

Tytuł opracowania: PROJEKT WYKONAWCZY

Branża: INSTALACJE SANITARNE

Format: A3

Projektowali imię i nazwisko:	specjal.	nr upr.	data	podpis
mgr inż. Piotr Pleń	instal.	0077/03	12.2016	
mgr inż. Adam Głowacz	instal.	4350/12	12.2016	

TEMAT RYSUNKU:
RZUT PIĘTRA I – FRAGMENT