



PRZEKRÓJ A-A

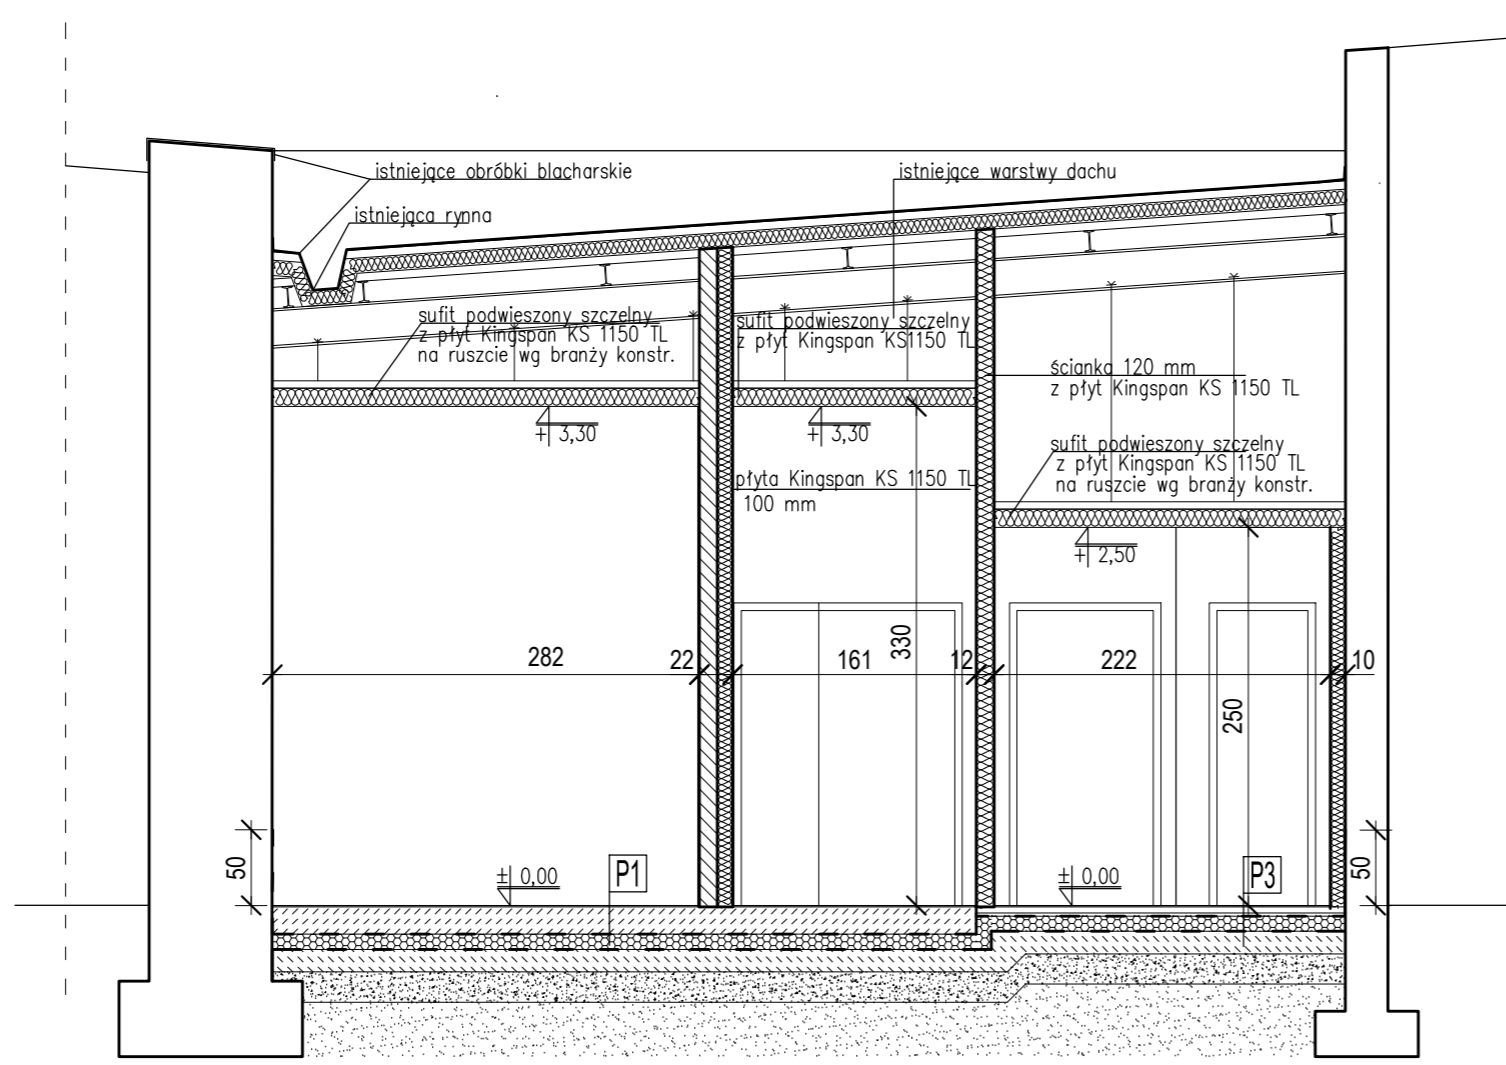

PRZEKRÓJ B-B

data opracowania 02.2013			
±0,00=173,5 m n.p.m.			
INWESTOR CLIENT		Państwowy Instytut Weterynaryjny - Państwowy Instytut Badawczy 24-100 Pulawy, al.Partyzantów 57	
 PREDOM Sp. z o.o. Wybrzeże J. Słowackiego 12-14, 50-411 WROCLAW, tel:071/ 347-10-01, e-mail: pki@predom.biz.pl		PRZEDSIĘBIORSTWO KONSULTINGOWO-INŻYNIERSKIE	
		Wybrzeże J. Słowackiego 12-14, 50-411 WROCLAW, tel:071/ 347-10-01, e-mail: pki@predom.biz.pl	
TEMAT: Projekt i przebudowa termiczno-chemicznej podczyszczalni ścieków w Państwowym Instytucie Weterynaryjnym - Państwowym Instytucie badawczym, Zakład Przyszczycy w Zdunskiej Woli		Zakład Client ref. 1286	1286
NAZWA RYSUNKU Drawing Title ETAP I - PRZEKROJE		STADIUM Phase Building Permit Design	BRANŻA Branch ARCHITEKTONICZNA Architecture
FUNKCJA Position	IMIĘ I NAZWISKO Full Name	NR UPR. Licence	PODPIS Signature
KIER. TEMATU Project Manager	mgr inż. Witold Kordecki	24/81/WBPP	
PROJEKTANT Designer	mgr inż. arch. Michał Dąbrowski	32/02/DOIA	
WSPÓŁPRACA Cooperation			
ASYSTENT Assistant	mgr inż. arch. Teresa Zasada-Kozłowska		
SPRAWDZIŁ Checked	mgr inż. arch. Edyta Soszyńska	22/02/DOIA	
FORMAT Format	A2	NR RYSUNKU Drawing number 12-30-BA-07	
SKALA Scale	1:50	比例尺 1:50 (Ustawa o prawie autorskim i prawach pokrewnych Dz.U. nr 24 z 1994 r)	