




PRZEKROJ AA

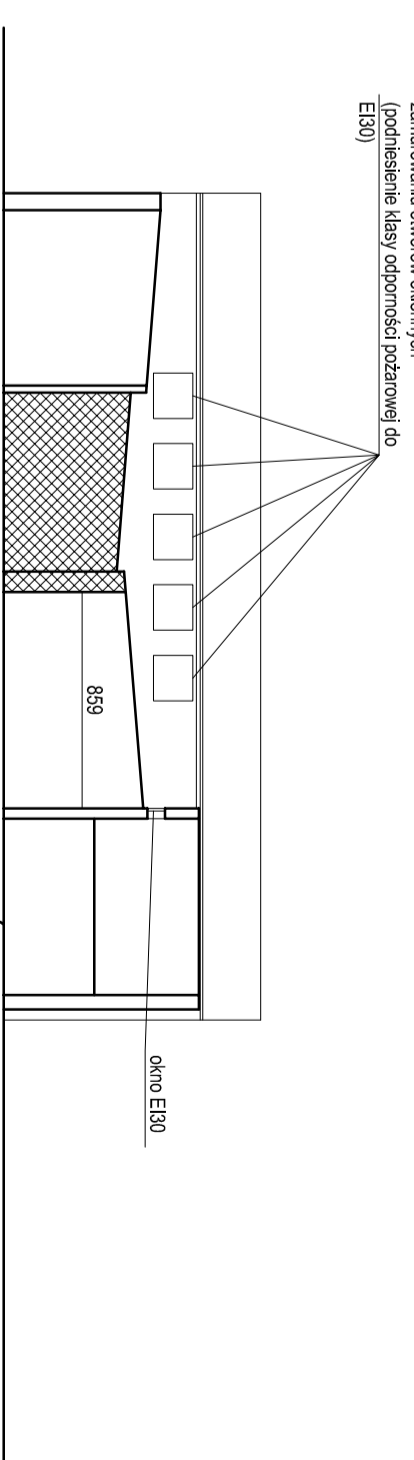


PRZEKROJ B-B

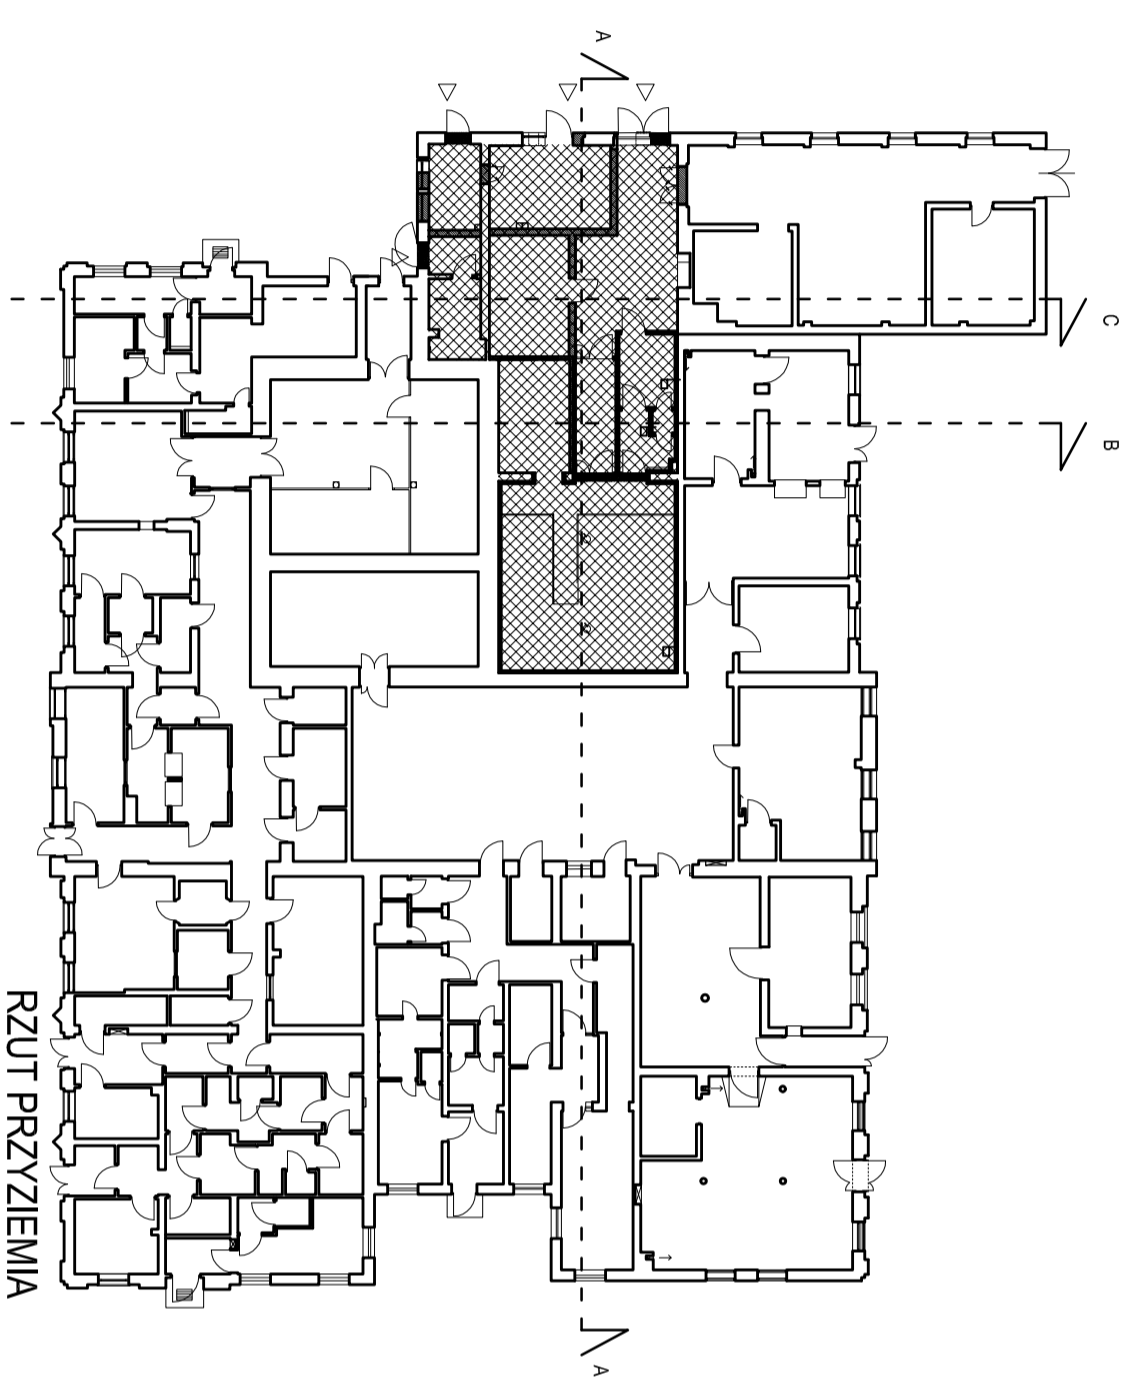

RZUT PRZYZIEMIA

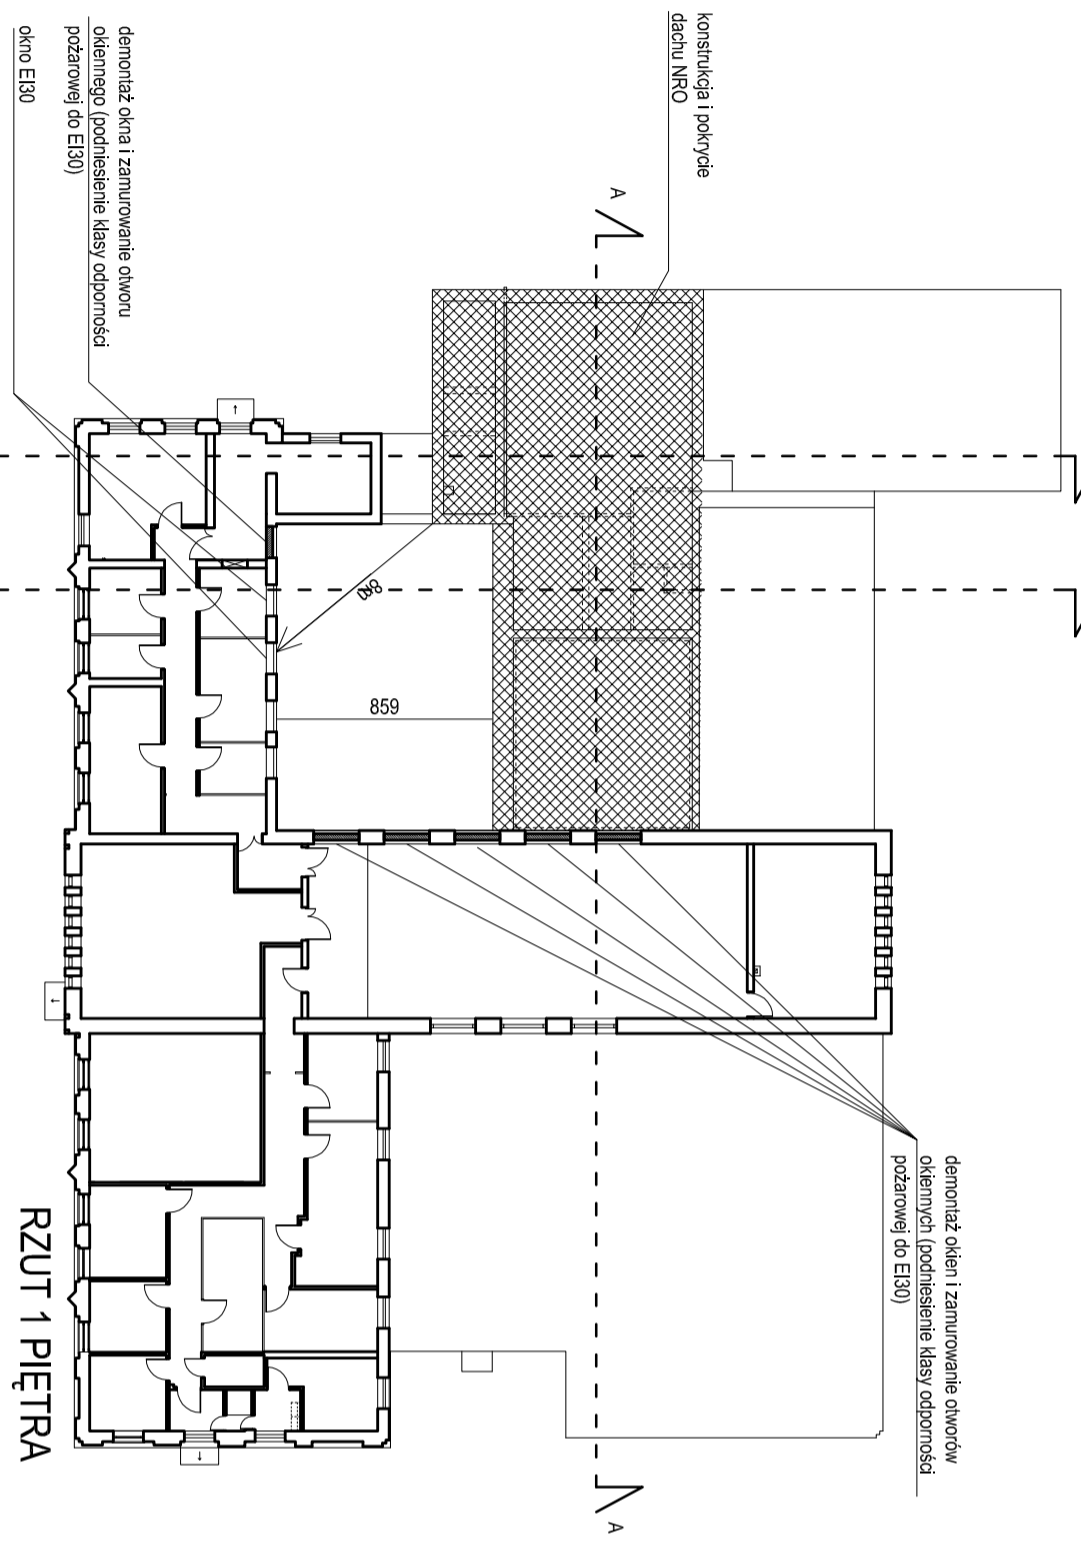

RZUT 1 PIĘTRA

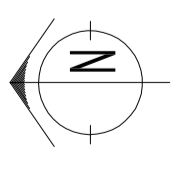

POMIESZCZENIA PRZEBUDOWYMANE

Ozn. zmiany	0	wydano	Opis zmiany	PKI PREDOM	2013.04
INWESTOR	Państwowy Instytut Weterynaryjny				
CLIENT	- Państwowy Instytut Badawczy				
	24-100 Pilaawy, al.Panżanów 57				
PRZEDSIĘBIORSTWO KONSULINGOWO-INŻYNIERSKIE <b>PREDOM</b> Sp. z o.o. Wybrzeże J. Słowackiego 12-14, 50-431 WROCLAW, tel:071/ 347-10-01, e-mail: pki@predom.biz.pl					
<b>TEMAT:</b> Projekt przebudowa biercząco-chemicznej podczyszczalni ścieków w Państwowym Instytucie Weterynaryjnym - Państwowym Instytucie Badawczym, Zakład Fizyczny w Zduńskiej Woli					
<b>NAZWA RYSUNKU</b> ETAP I - SCHEMATY PRZEKROJÓW Drawing title					
FUNKCJA	IMIĘ I NAZWISKO	NR UPR.	PODPIS		
Position	Full Name	Licence	Signature		
KIER. TEMATU	mgr inż. Witold Kordecki	24/81/WBPP			
Project Manager					
PROJEKTANT	mgr inż. arch. Michał Dąbrowski	33/02/DO1A			
Designer					
WSPÓŁPRACOWNIK	-	-	-		
Collaborator					
ASYSTENT	mgr inż. arch. Justyna Wymyk	-	-		
Assistant					
SPRAWIADZILI	mgr inż. arch. Edyta Soszyńska	22/02/DO1A			
Checked					
FORMAT	A2	NR RYSUNKU	12-30-WA-06		
Format		Drawing number			
SKALA	-	Niniejszy rysunek stanowi własność PKI PREDOM Sp z o.o. Kopiowanie wykorzystywanie całości lub fragmentów opracowania zabronione (Ustawa o prawie autorskim i prawach pokrewnych Dz.U. nr 24 z 1994 r.)			
Scale					