


PRZEPOMPOWNIA ŚCIEKÓW W NBL (POMIESZCZENIE P-003)

ZASUNY NOŻYCOWE DO DEMONTAŻU
5 szt.

PRZEPOMPOWNIA ŚCIEKÓW - TYP WG.
SCHEMATU OCZYSZCZALNI ŚCIEKÓW
TYPE OF PUMPS IN PROJECT
EFFLUENT TREATMENT PLANT

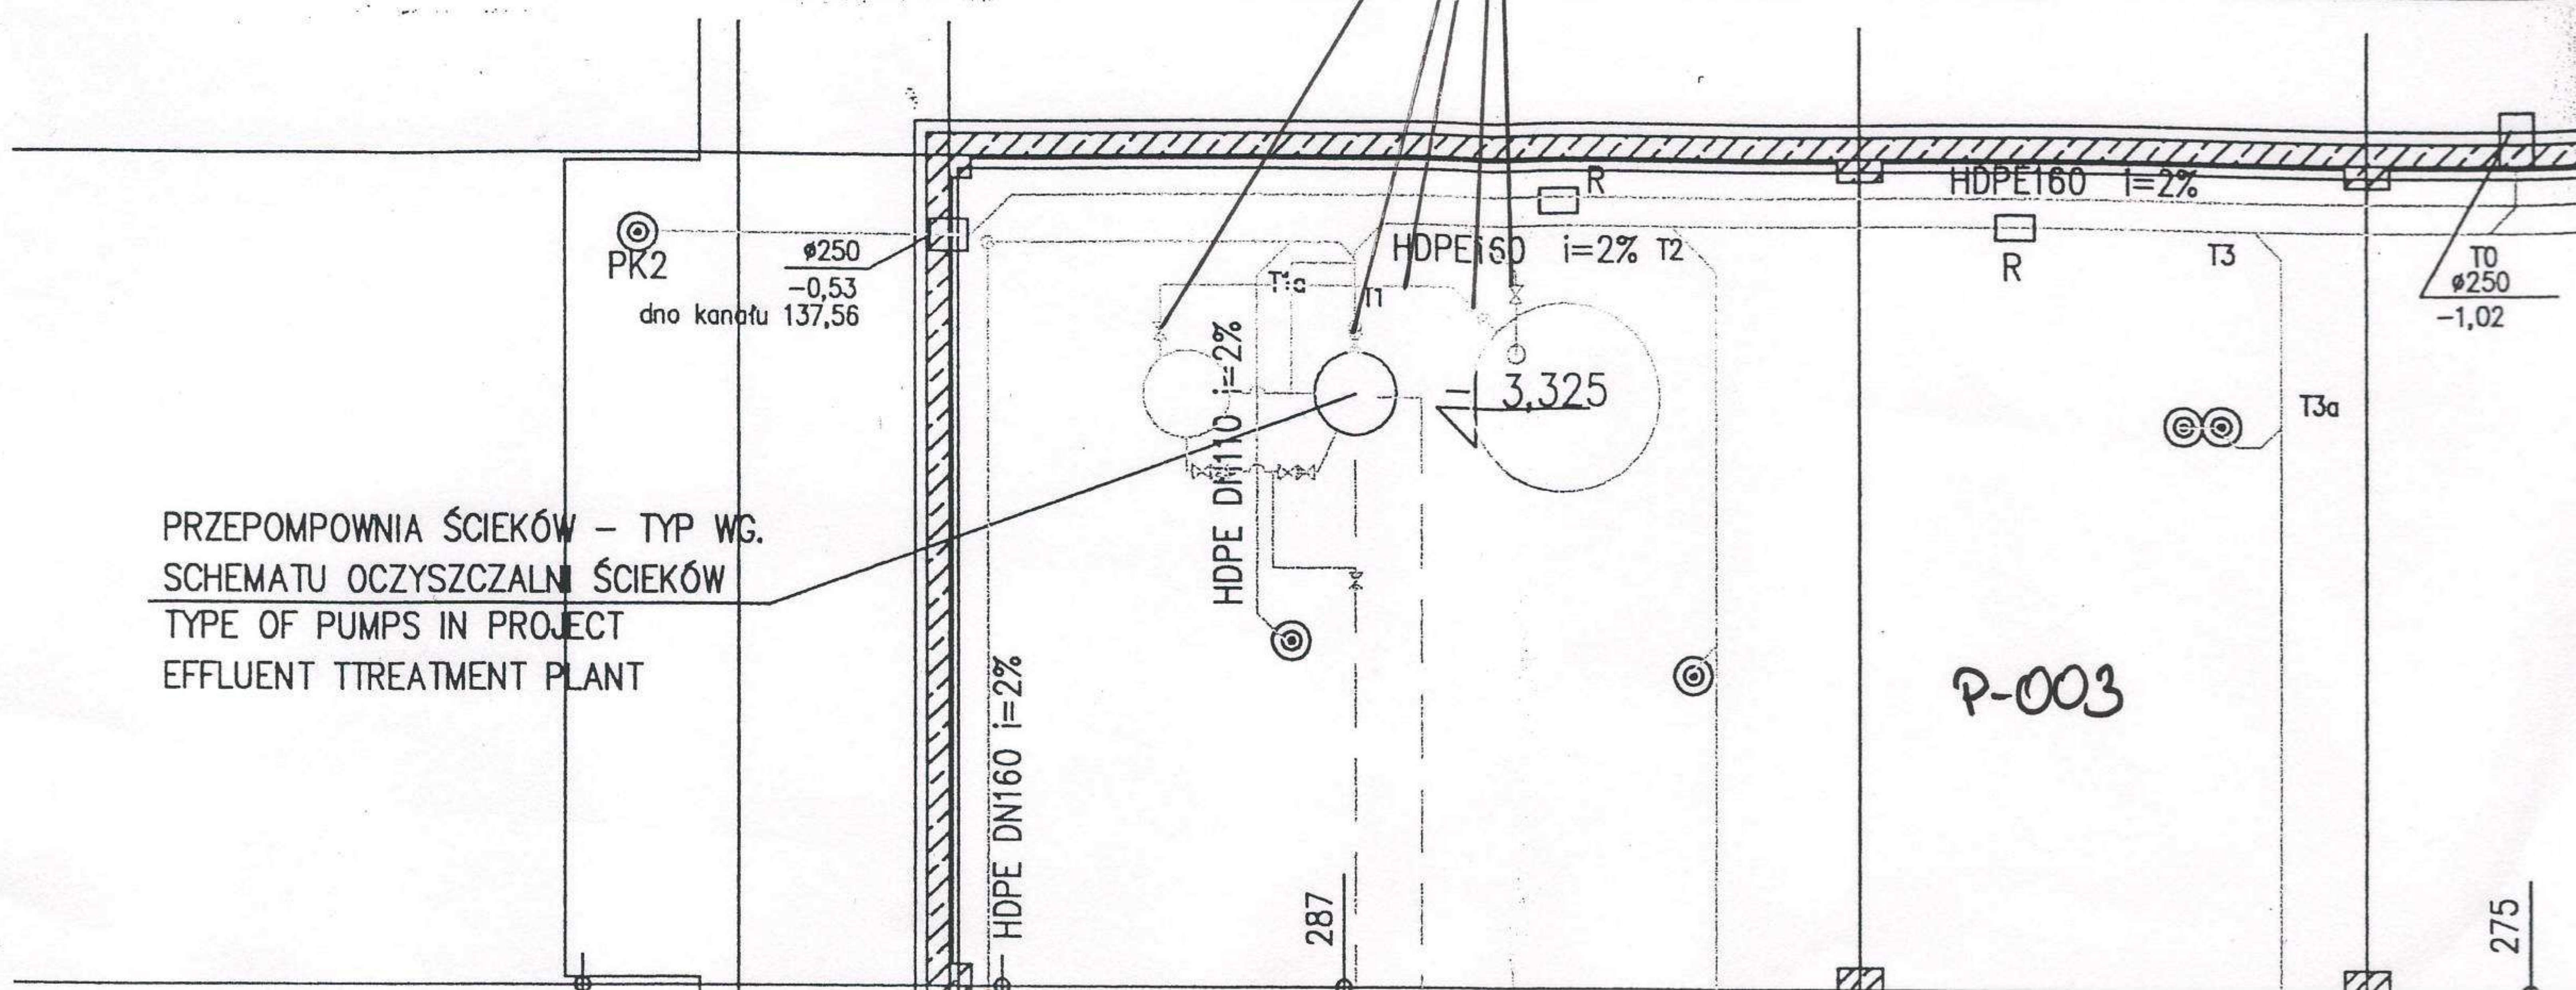

P-003

287

275