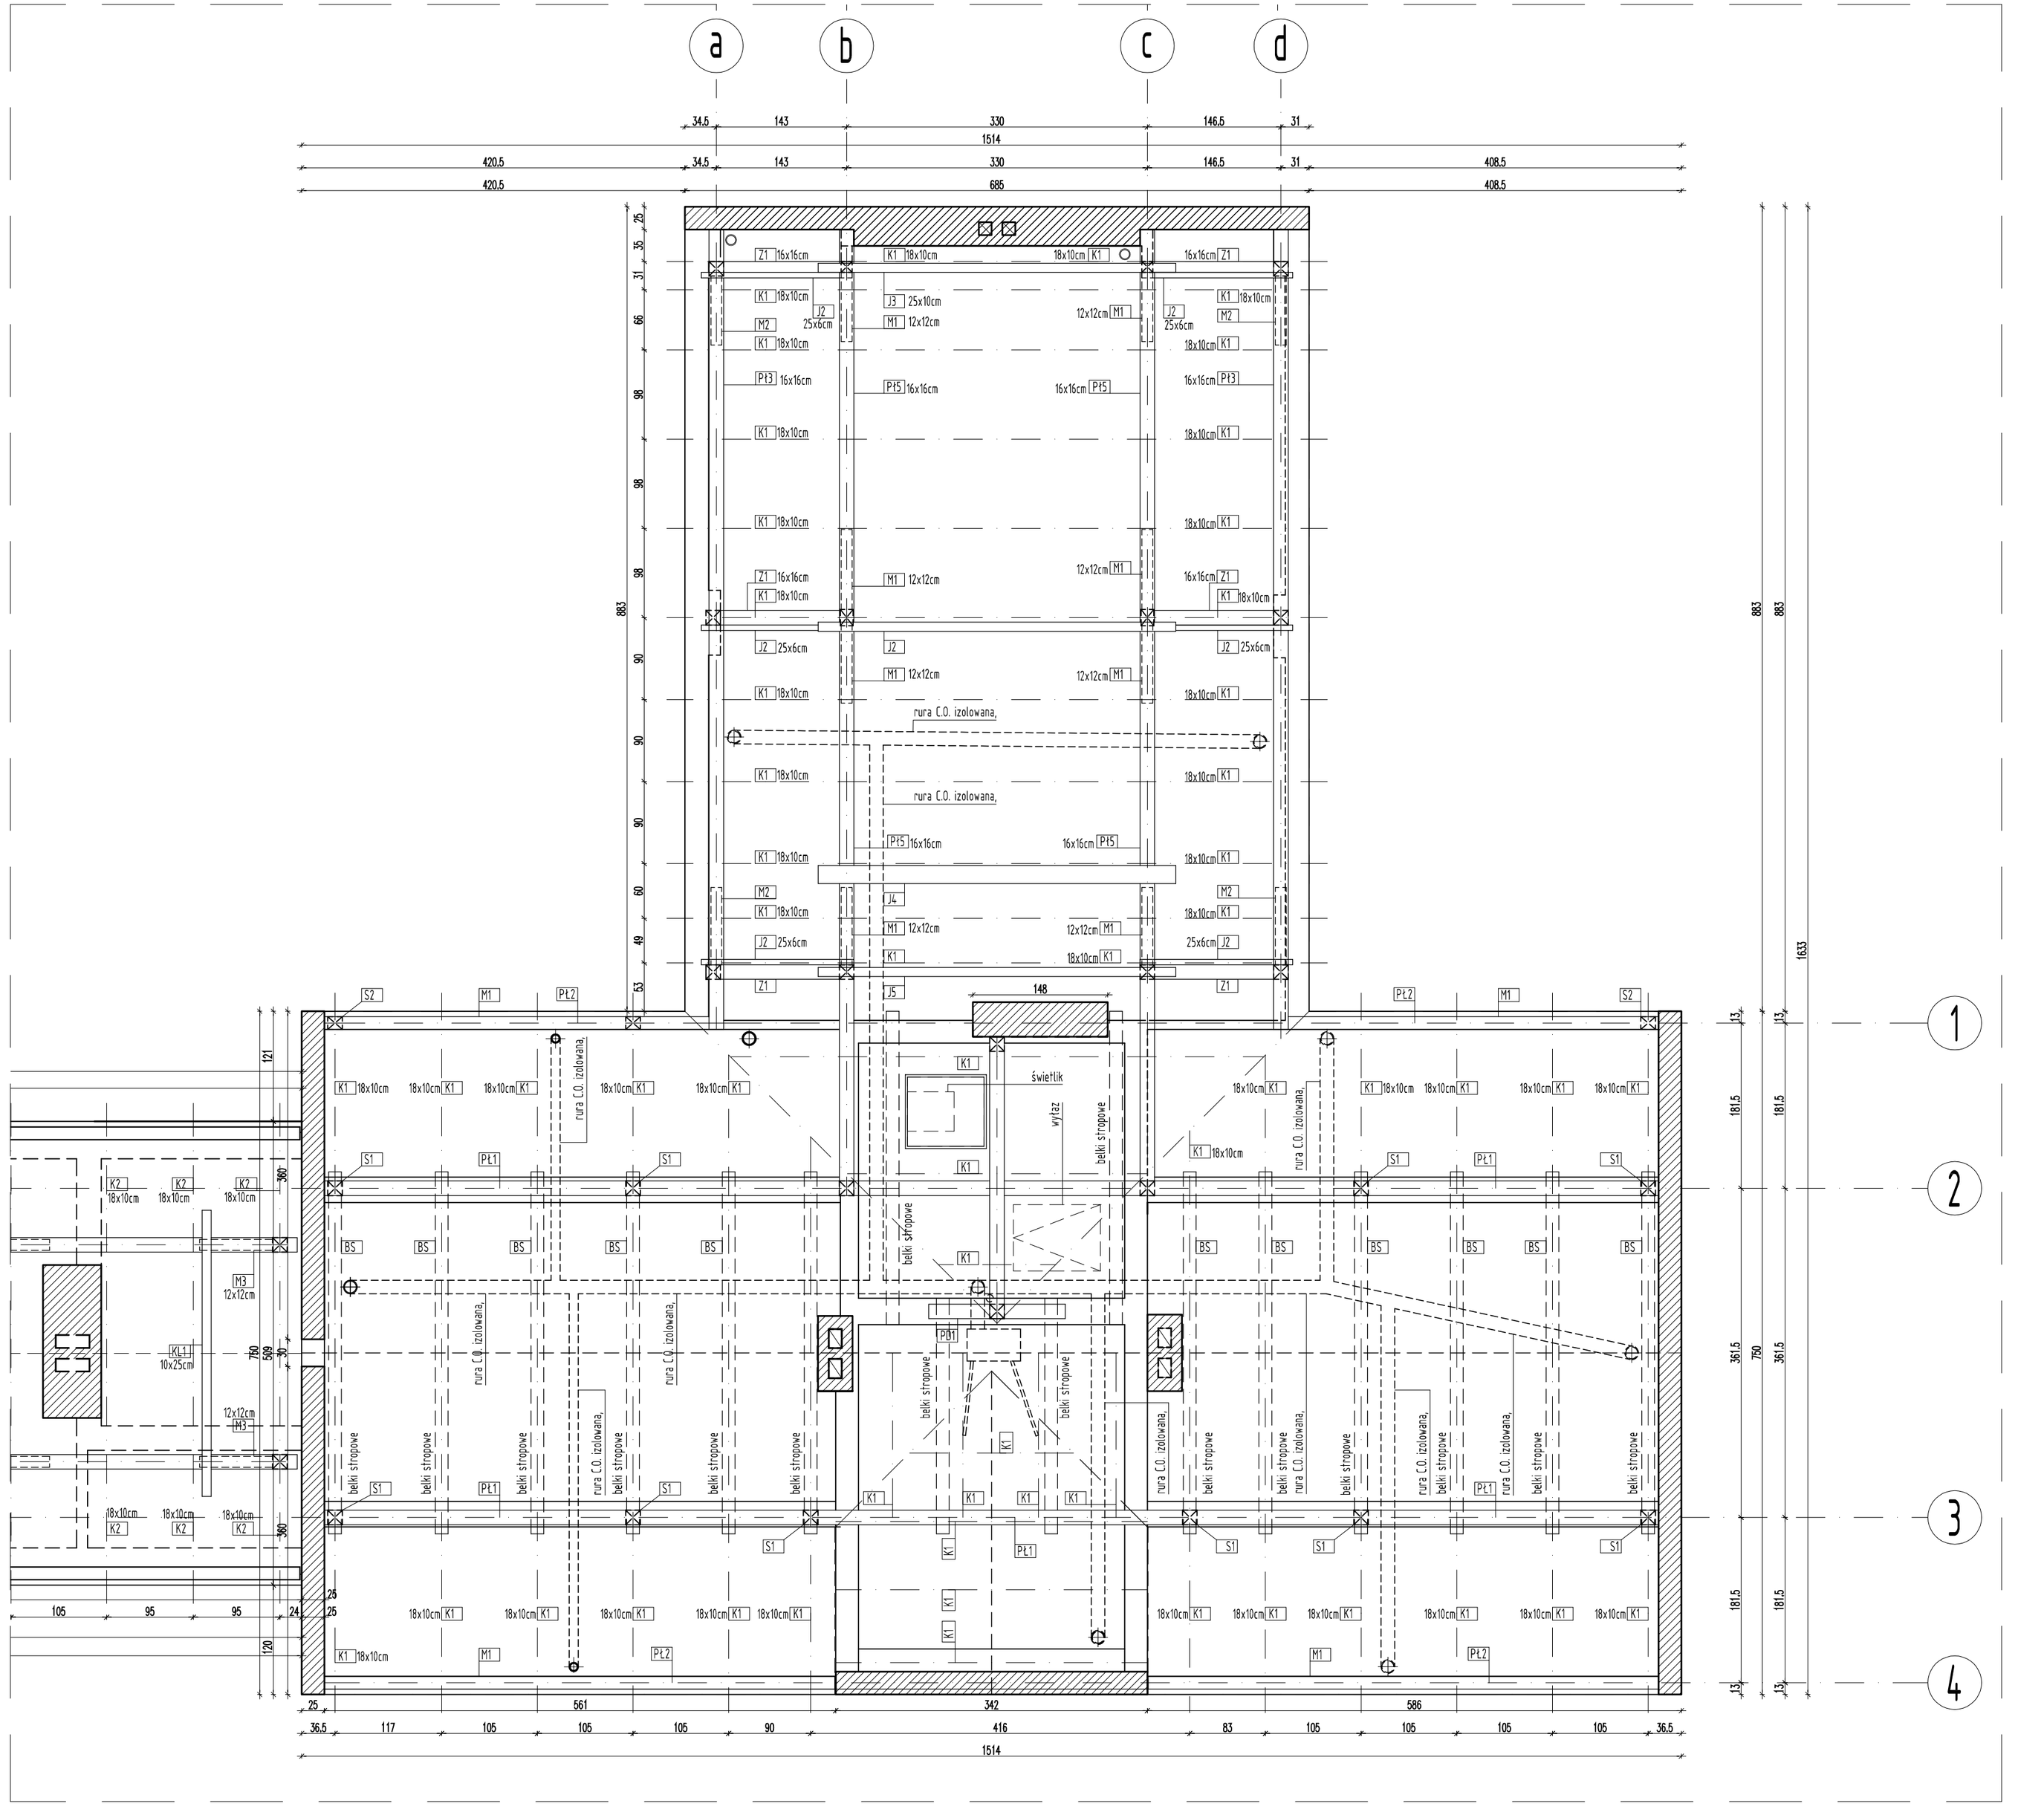

UWAGI OGÓLNE

1. PROJEKT JEST CHRONIONY PRAWEM AUTORSKIM (DZ. U. 94.24.83 Z DNIA 04.02.94). WSZYSTKIE INFORMACJE ZAWARTE W PROJEKCIE STANOWIĄ WŁASNOŚĆ FIRMY 'Rh+ PRACOWNIA' I NIE WOLNO ICH UŻYĆ PONOWNIE, KOPIOWAĆ I REPRODUKOWAĆ BEZ JEJ PISEMNEJ ZGODY
2. ZE WZGLĘDU NA CHARAKTER OBIEKTU WSZYSTKIE WYMIARY I RZĘDNE WYKONAWCA JEST ZOBOWIĄZANY DO SPRAWDZENIA NA BUDOWIE, A ZAISTNIAŁE NIEZGODNOŚCI POMIĘDZY PROJEKTEM ARCHITEKTONICZNO – BUDOWLANYM I POZOSTAŁYMI OPRACOWANIAMI BRANŻOWYMI A STANEM ISTNIEJĄCYM NALEŻY WYJAŚNIĆ I UZGODNIĆ Z GŁÓWNYM PROJEKTANTEM PRZED PRZYSTĄPIENIEM DO ROBÓT.
3. ZAKRES WYKONANIA I OBOWIĄZKI PRZY ROBOTACH BUDOWLANYCH – ZGODNIE ZE SZTUKĄ BUDOWLANĄ (WARUNKI TECHNICZNE WYKONANIA I ODBIORU ROBÓT BUDOWLANO–MONTAŻOWYCH).
4. WYKONAWCA JEST ZOBOWIĄZANY DO ZORGANIZOWANIA PLACU BUDOWY W SPOSÓB SPEŁNIAJĄCY WSZYSTKIE WARUNKI BHP, SANEPID I PPOŻ. WSZYSCY PRACOWNICY POWINNI ZOSTAĆ PRZESZKOLENI W ZAKRESIE BHP I PRZEPISÓW PPOŻ.
5. WSZYSTKIE ROZWIĄZANIA TECHNOLOGICZNE I MATERIAŁOWE WINNY POSIADAĆ ODPOWIEDNIE CERTYFIKATY I ATESTY ORAZ POWINNY BYĆ WYKONYWANE ŚCIŚLE WG INSTRUKCJI PRODUCENTA.
6. WSZYSTKIE ROZWIĄZANIA SYSTEMOWE POWINNY ZOSTAĆ WYKONANE ŚCIŚLE WEDŁUG ZALECEŃ I INSTRUKCJI PRODUCENTA.

OPRACOWANIE JEST KOMPLETNE Z PUNKTU WIDZENIA CELU, KTÓREMU MA SŁUŻYĆ.
WERSJA PAPIEROWA DOKUMENTACJI PROJEKTOWEJ JEST ZGODNA Z WERSJA ELEKTRONICZNA.

inwestor:
PAŃSTWOWY INSTYTUT WETERYNARYJNY – PAŃSTWOWY INSTYTUT BADAWCZY
AL. PARTYZANTÓW 57, 24-100 PUŁAWY

projektant:
"Rh +" PRACOWNIA
ul. Wróblewskiego 16c/8, 24-100 Puławy
tel. 600 36 73 72, e-mail: reszkabox@gmail.com

obiekt:
BUDYNEK OFICYNY W ZABYTKOWYM ZESPOLE PAŁACOWO–PARKOWYM W SWARZĘDZU
DZIAŁKA NR 2170, JEDNOSTKA EWIDENCYJNA SWARZĘDZ, OBRĘB – SWARZĘDZ
52–620 SWARZĘDZ, UL. POZNAŃSKA 35

temat:
PROJEKT BUDOWLANO–WYKONAWCZY WYMIANY WIĘŹBY DACHOWEJ I POKRYCIA DACHOWEGO WRAZ Z TOWARZYSZĄCYMI OBRÓBKAMI BLACHARSKIMI BUDYNKU OFICYNY W ZABYTKOWYM ZESPOLE PAŁACOWO–PARKOWYM, SWARZĘDZ, UL. POZNAŃSKA 35, DZIAŁKA NR 2170, JEDNOSTKA EWIDENCYJNA SWARZĘDZ, OBRĘB – SWARZĘDZ

nr umowy: DZ–2501/19331/ /2361/12
nr projektu: 1215_XX

PROJEKTANCI:

		nr uprawnień	podpisy
architektura i koordynacja:			
projektant:	mgr inż. arch. ŁUKASZ RESZKA	27/2010/DOIA	
współpraca:	mgr inż. arch. EWA CZERNY		
	mgr inż. arch. MACIEJ KOWALUK		

stadium: IN–INWENTARYZACJA
branża: ARCHITEKTURA
nr tematu | oznaczenie | faza | branża | typ rys. | kondygn.: 1215 | XX | IN | A | R | 102
rewizja: 0
data: 12/12/2012
skala: 1:50
temat rysunku: RZUT_WIEZBY_DACHOWEJ CZESC_00 –
nr planszy: IN–03