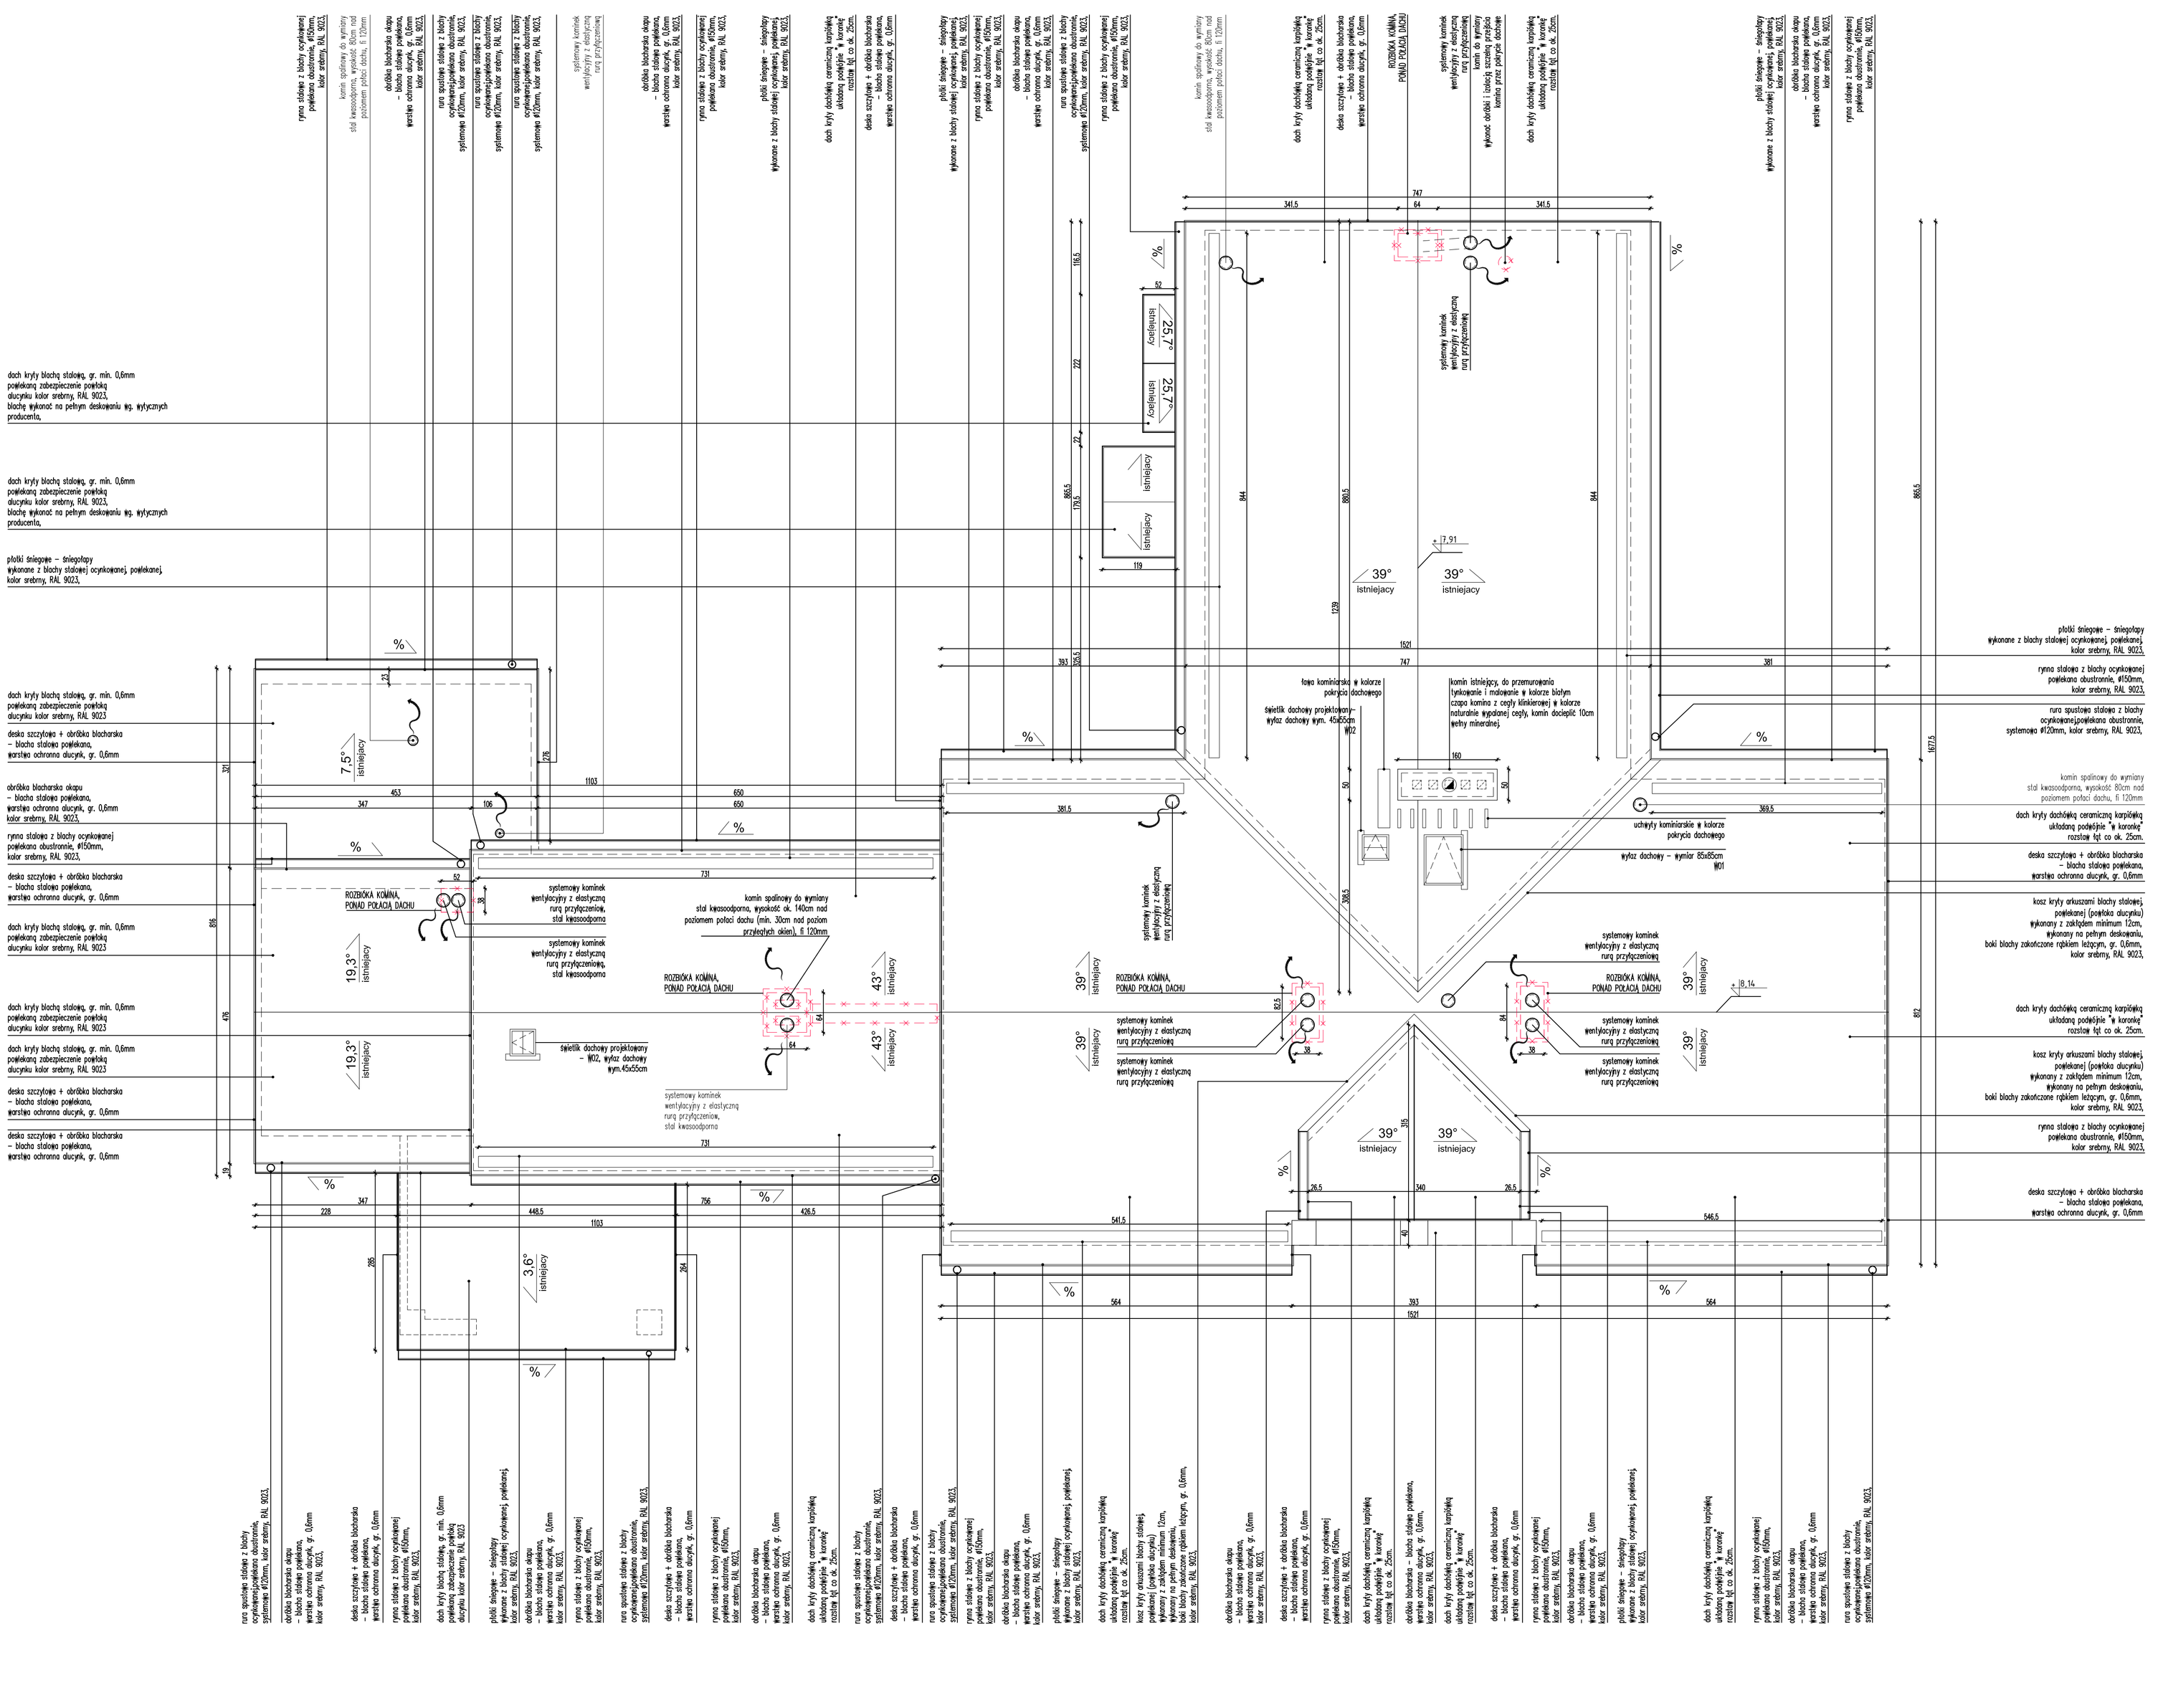

UWAGI OGÓLNE

1. PROJEKT JEST CHRONIONY PRAWEM AUTORSKIM (DZ. U. 94.24.83 Z DNIA 04.02.94). WSZYSTKIE INFORMACJE ZAWARTE W PROJEKCIE STANOWIĄ WŁASNOŚĆ FIRMY "Rh+ PRACOWNIA" I NIE WOLNO ICH UŻYĆ PONOWNIE, KOPIOWAĆ I REPRODUKOWAĆ BEZ JEJ PISEMNEJ ZGODY
2. ZE WZGLĘDU NA CHARAKTER OBIEKTU WSZYSTKIE WYMIARY I RZĘDNE WYKONAWCA JEST ZOBOWIĄZANY DO SPRAWDZENIA NA BUDOWIE, A ZAISTNIAŁE NIEZGODNOŚCI POMIĘDZY PROJEKTEM ARCHITEKTONICZNO – BUDOWLANYM I POZOSTAŁYMI OPRACOWANIAMI BRANŻOWYMI A STANEM ISTNIEJĄCYM NALEŻY WYJAŚNIĆ I UZGODNIĆ Z GŁÓWNYM PROJEKTANTEM PRZED PRZYSTĄPIENIEM DO ROBÓT.
3. ZAKRES WYKONANIA I OBOWIĄZKI PRZY ROBOTACH BUDOWLANYCH – ZGODNIE ZE SZTUKĄ BUDOWLANĄ (WARUNKI TECHNICZNE WYKONANIA I ODBIORU ROBÓT BUDOWLANO–MONTAŻOWYCH).
4. WYKONAWCA JEST ZOBOWIĄZANY DO ZORGANIZOWANIA PLACU BUDOWY W SPOSÓB SPEŁNIAJĄCY WSZYSTKIE WARUNKI BHP, SANEPID I PPOŻ. WSZYSCY PRACOWNICY POWINNI ZOSTAĆ PRZESZKOLENI W ZAKRESIE BHP I PRZEPISÓW PPOŻ.
5. WSZYSTKIE ROZWIĄZANIA TECHNOLOGICZNE I MATERIAŁOWE WINNY POSIADAĆ ODPOWIEDNIE CERTYFIKATY I ATESTY ORAZ POWINNY BYĆ WYKONYWANE ŚCIŚLE WG INSTRUKCJI PRODUCENTA.
6. WSZYSTKIE ROZWIĄZANIA SYSTEMOWE POWINNY ZOSTAĆ WYKONANE ŚCIŚLE WEDŁUG ZALECEŃ I INSTRUKCJI PRODUCENTA.

OPRACOWANIE JEST KOMPLETNE Z PUNKTU WIDZENIA CELU, KTÓREMU MA SŁUŻYĆ.
WERSJA PAPIEROWA DOKUMENTACJI PROJEKTOWEJ JEST ZGODNA Z WERSJĄ ELEKTRONICZNĄ.

inwestor:
PAŃSTWOWY INSTYTUT WETERYNARYJNY – PAŃSTWOWY INSTYTUT BADAWCZY
AL. PARTYZANTÓW 57, 24–100 PUŁAWY

projektant:
"Rh +" PRACOWNIA
ul. Włodzimierskiego 16c/8, 24–100 Puławy
tel. 600 36 73 72, e–mail: reszkabox@gmail.com

obiekt:
BUDYNEK OFICYNY W ZABYTKOWYM ZESPOLE PAŁACOWO–PARKOWYM W ŚWARZĘDZU
DZIAŁKA NR 2170, JEDNOSTKA EWIDENCYJNA ŚWARZĘDZ, OBRĘB – ŚWARZĘDZ
52–620 ŚWARZĘDZ, UL. POZNAŃSKA 35

temat:
PROJEKT BUDOWLANO–WYKONAWCZY WYMIANY WIĘŹBY DACHOWEJ I POKRYCIA DACHOWEGO WRAZ Z TOWARZYSZĄCYMI OBRÓBKAMI BLACHARSKIMI BUDYNKU OFICYNY W ZABYTKOWYM ZESPOLE PAŁACOWO–PARKOWYM, ŚWARZĘDZ, UL. POZNAŃSKA 35, DZIAŁKA NR 2170, JEDNOSTKA EWIDENCYJNA ŚWARZĘDZ, OBRĘB – ŚWARZĘDZ

nr umowy: DZ–2501/19331/2361/12
nr projektu: 1215

PROJEKTANCI:			
architektura i koordynacja:		nr uprawnień:	podpisy
projektant:	mgr inż. arch. ŁUKASZ RESZKA	27/2010/DOA	
współpraca:	mgr inż. arch. EWA CZERNY		
	mgr inż. arch. MACIEJ KOWALIK		

stadium: PBW–PROJEKT_BUDOWLANO_WYKONAWCZY							branża: ARCHITEKTURA	
nr tematu	oznaczenie	faza	branża	typ rys.	kondygn.	rewizja: 0	data: 06/02/2013	
1215	XX	PBW	A	R	102		skala: 1:50	
temat rysunku: RZUT_DACHU – –							nr planszy: A–04	