


KONSTRUKCJA PROJEKTOWANEGO STROPU  
1:50

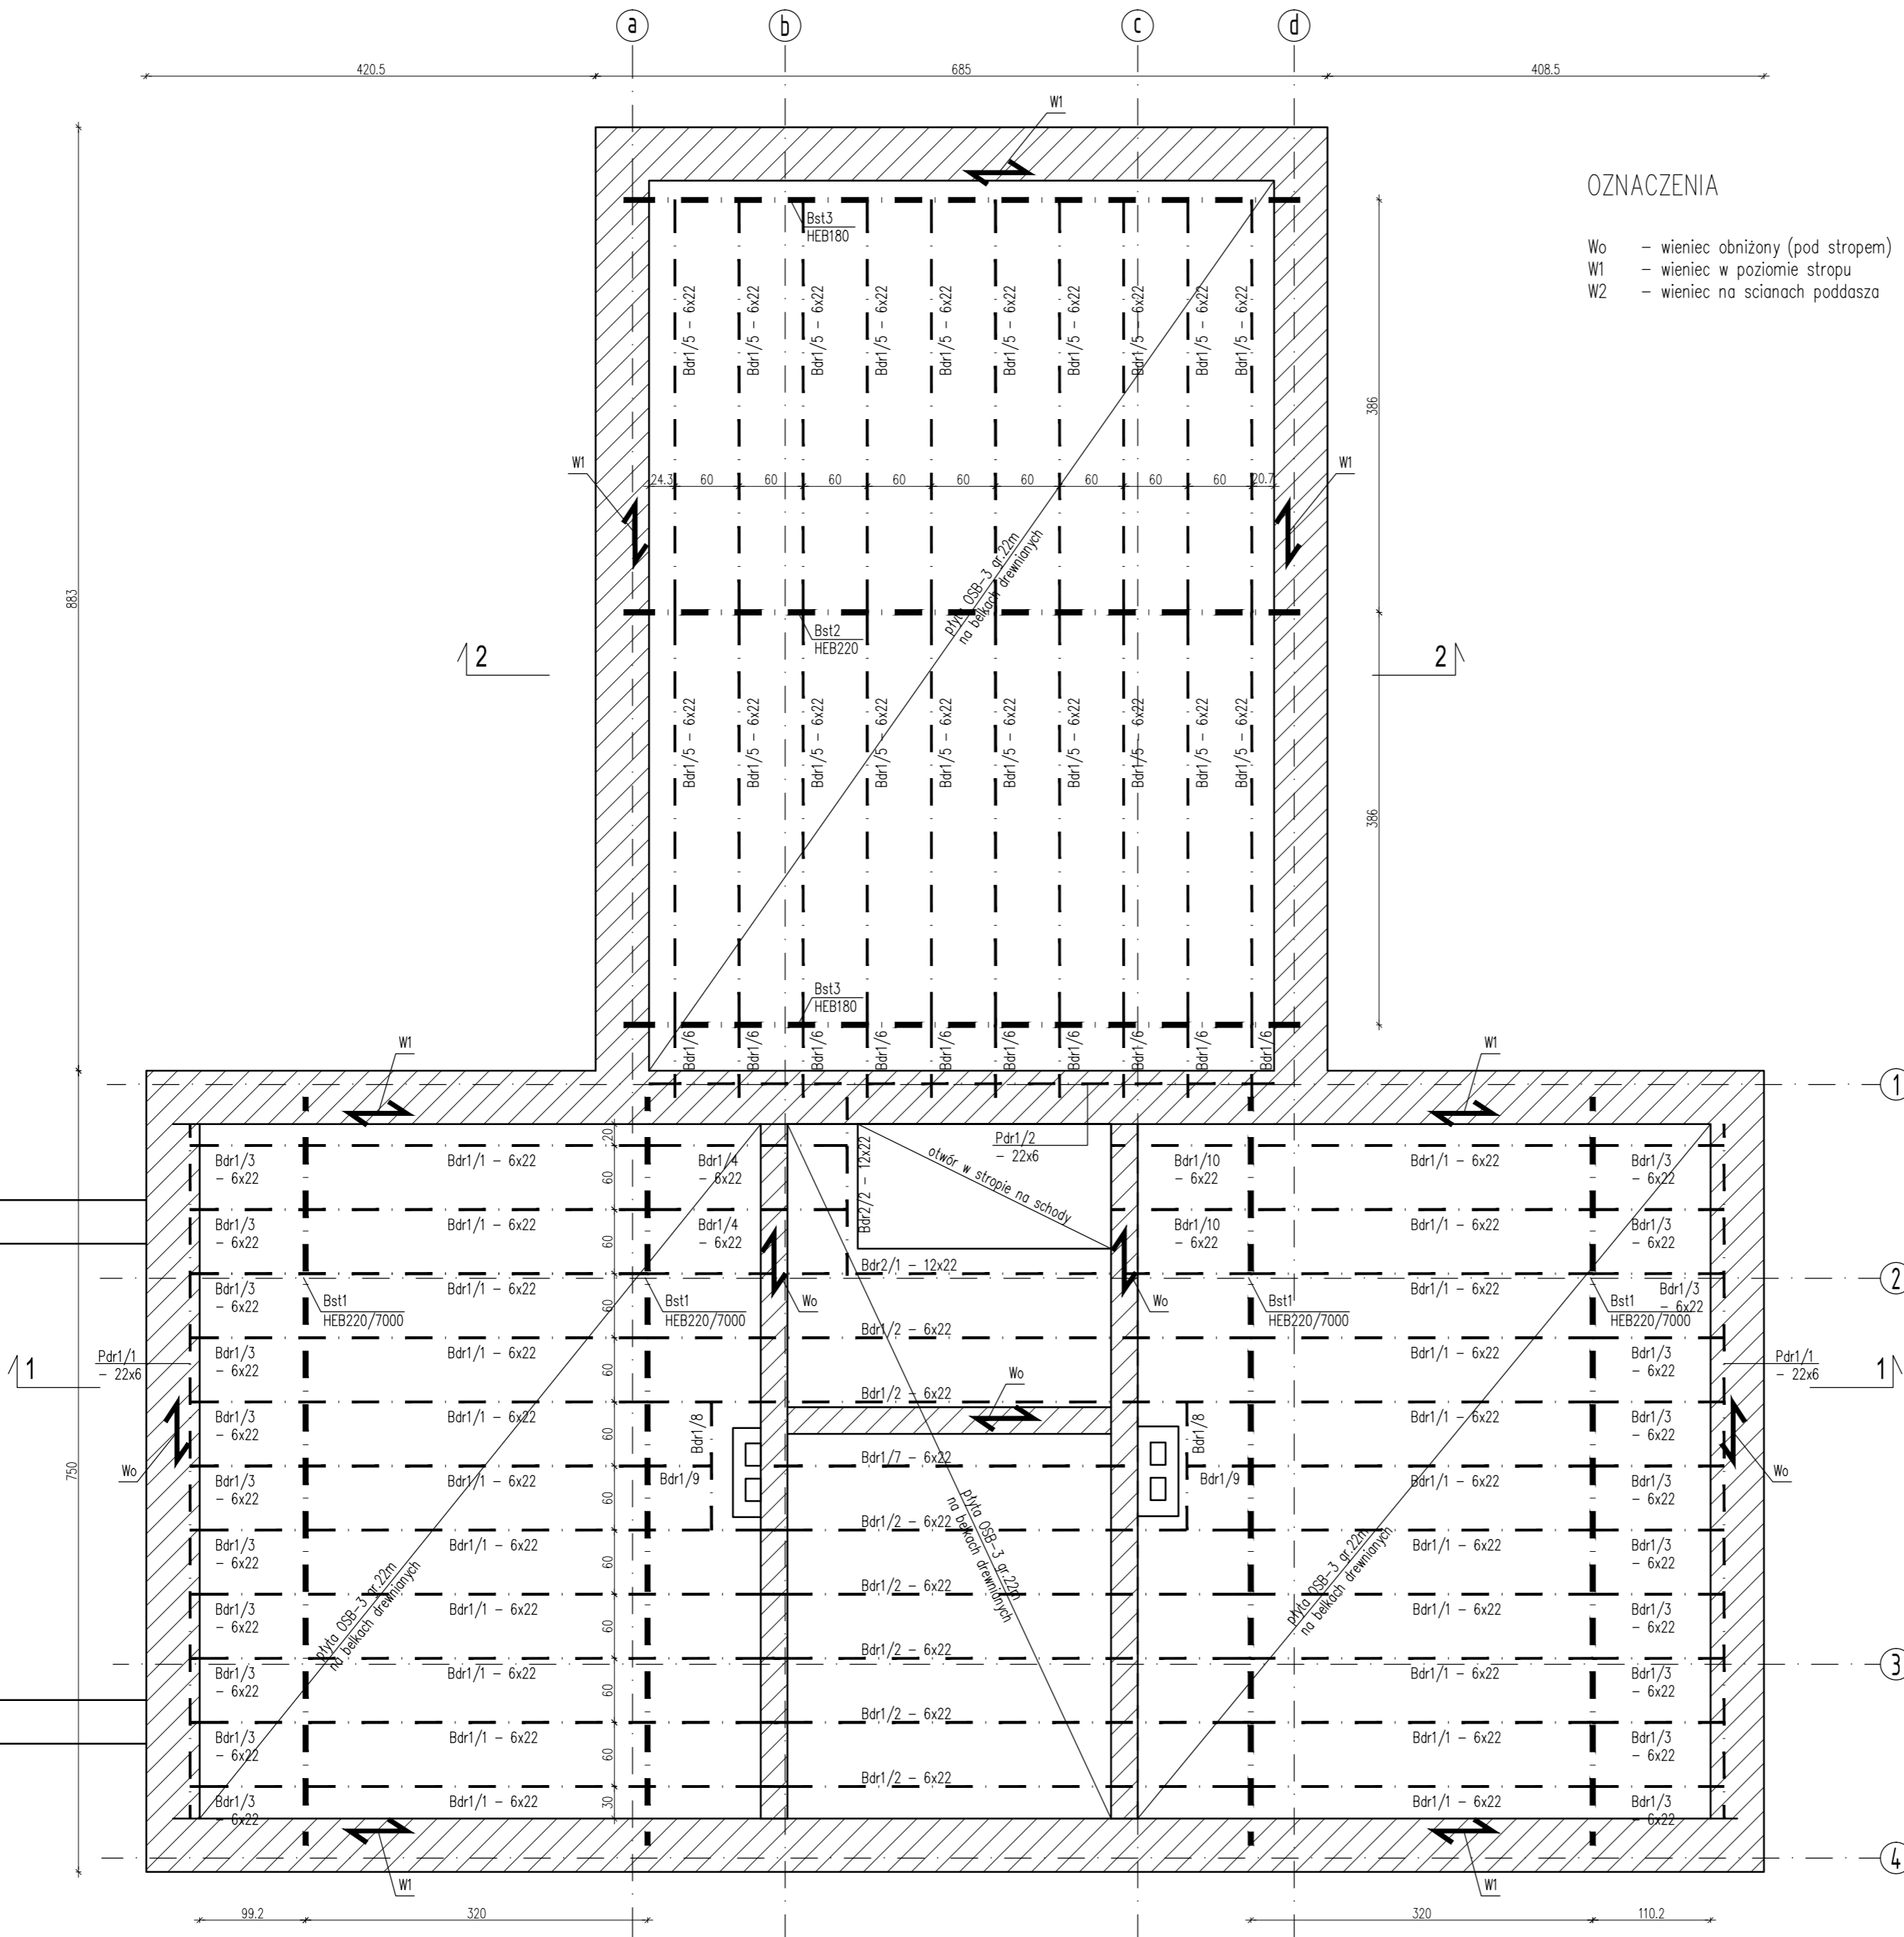

OZNACZENIA

- Wo - wieniec obniżony (pod stropem)
- W1 - wieniec w poziomie stropu
- W2 - wieniec na ścianach poddasza

ZESTAWIENIE DREWNA

L.p.	Ozn.	Nazwa elementu	Przekrój [mmxmm]	Długość [cm]	Ilość [szt.]	Objętość [m3]
1	Bdr1/1	belka stropowa	60x220	320	22	0,929
2	Bdr1/2	belka stropowa	60x220	565	7	0,522
3	Bdr1/3	belka stropowa	60x220	110	22	0,319
4	Bdr1/4	belka stropowa	60x220	190	2	0,050
5	Bdr1/5	belka stropowa	60x220	390	20	1,030
6	Bdr1/6	belka stropowa	60x220	70	10	0,092
7	Bdr1/7	belka stropowa	60x220	330	1	0,044
8	Bdr1/8	belka stropowa	60x220	120	2	0,032
9	Bdr1/9	belka stropowa	60x220	60	2	0,016
10	Bdr1/10	belka stropowa	60x220	130	2	0,034
11	Bdr2/1	belka stropowa	120x220	565	1	0,149
12	Bdr2/2	belka stropowa	120x220	165	1	0,044
12	Pdr1/1	podwalina	220x60	650	4	0,343
12	Pdr1/2	podwalina	220x60	580	1	0,153
					<b>Σ</b>	<b>3,757</b>

UWAGI!

- Zestawienie ma charakter szacunkowy i zawiera podstawowe elementy konstrukcyjne stropu. Dokładne zestawienie należy wykonać na budowie.
- Nie uwzględniono drewna na elementy wykończeniowe i usztywniające (deski poprzeczne usztywniające, łaty, płyty OSB).
- Dokładne długości elementów należy określić na budowie.

ZESTAWIENIE STALI

Ozn.	Element	Dł. 1 el. [mm]	Ilość [sztuk]	Dł. razem [m]	Ciężar 1mb [kg/m]	Ciężar 1 el. [kg]	Ciężar razem [kg]
Bst1	HEB 220	7000	4	28	71,5	500,5	2002,000
Bst2	HEB 220	6300	1	6,3	71,5	450,45	450,450
Bst3	HEB 180	6300	2	12,6	51,2	322,56	645,120
<b>RAZEM</b>							<b>3097,570</b>

PODSTAWOWE DANE MATERIAŁOWE

drewno kl. C24 lub wyższej  
stal S235JR

UWAGI OGÓLNE

- Rysunek rozpatrywać razem z dokumentacją architektoniczną, z której należy odczytywać potrzebne wymiary.

OPRACOWANIE JEST KOMPLETNE Z PUNKTU WIDZENIA CELU, KTÓREMU MA SŁUżyć.	
WERSJA PAPIEROWA DOKUMENTACJI PROJEKTOWEJ JEST ZGODNA Z WERSJĄ ELEKTRONICZNĄ.	
Inwestor: PAŃSTWOWY INSTYTUT WETERYNARYJNY - PAŃSTWOWY INSTYTUT BADAWCZY AL. PARTYZANTÓW 57, 24-100 PUŁAWY	
projektant: "Rh + " PRACOWNIA ul. Wróblewskiego 16c/8, 24-100 Puławy tel. 600 36 73 72, e-mail: resztkabox@gmail.com	
zbiórka: BUDYNEK OFICYJNY W ZABYTKOWYM ZESPOLE PAŁACOWO-PARKOWYM W SWARZĘDZU DZIAŁKA NR 2170, JEDNOSTKA EWIDENCYJNA SWARZĘDZ, OBRĘB - SWARZĘDZ 52-620 SWARZĘDZ, UL. POZNAŃSKA 35	
temat: PROJEKT BUDOWLANO-WYKONAWCZY WYMIANY WIEŻBY DACHOWEJ I POKRYCIA DACHOWEGO WRAZ Z TOWARZYSZĄCYMI OBRÓBKAMI BLACHARSKIMI BUDYNKU OFICYJNY W ZABYTKOWYM ZESPOLE PAŁACOWO-PARKOWYM, SWARZĘDZ, UL. POZNAŃSKA 35, DZIAŁKA NR 2170, JEDNOSTKA EWIDENCYJNA SWARZĘDZ, OBRĘB - SWARZĘDZ	nr umowy: DZ-2501/19331/ /2361/12
PROJEKTANT: konstrukcja: <sup>1</sup> projektant: mgr inż. JAROSŁAW JAKIMCZYK	nr projektu: 1215_XX
nr uprawnień: OPL/0829/P00K/12	podpisz:
stadium: PBW-PROJEKT_BUDOWLANO_WYKONAWCZY	branża: KONSTRUKCJA
nr tematu oznaczenie faza branża typ rys. kondygn. 1213   XX   PBW   A   R   102	data: 18/03/2013
temat rysunku: KONSTRUKCJA_PROJEKTOWANEGO_STROPU	skala: 1:50 nr planzsy: K-02