


RZUT WIĘŻBY DACHOWEJ
UKŁAD RAM STOLCOWYCH I ŚCIANEK KOLANKOWYCH
1:50

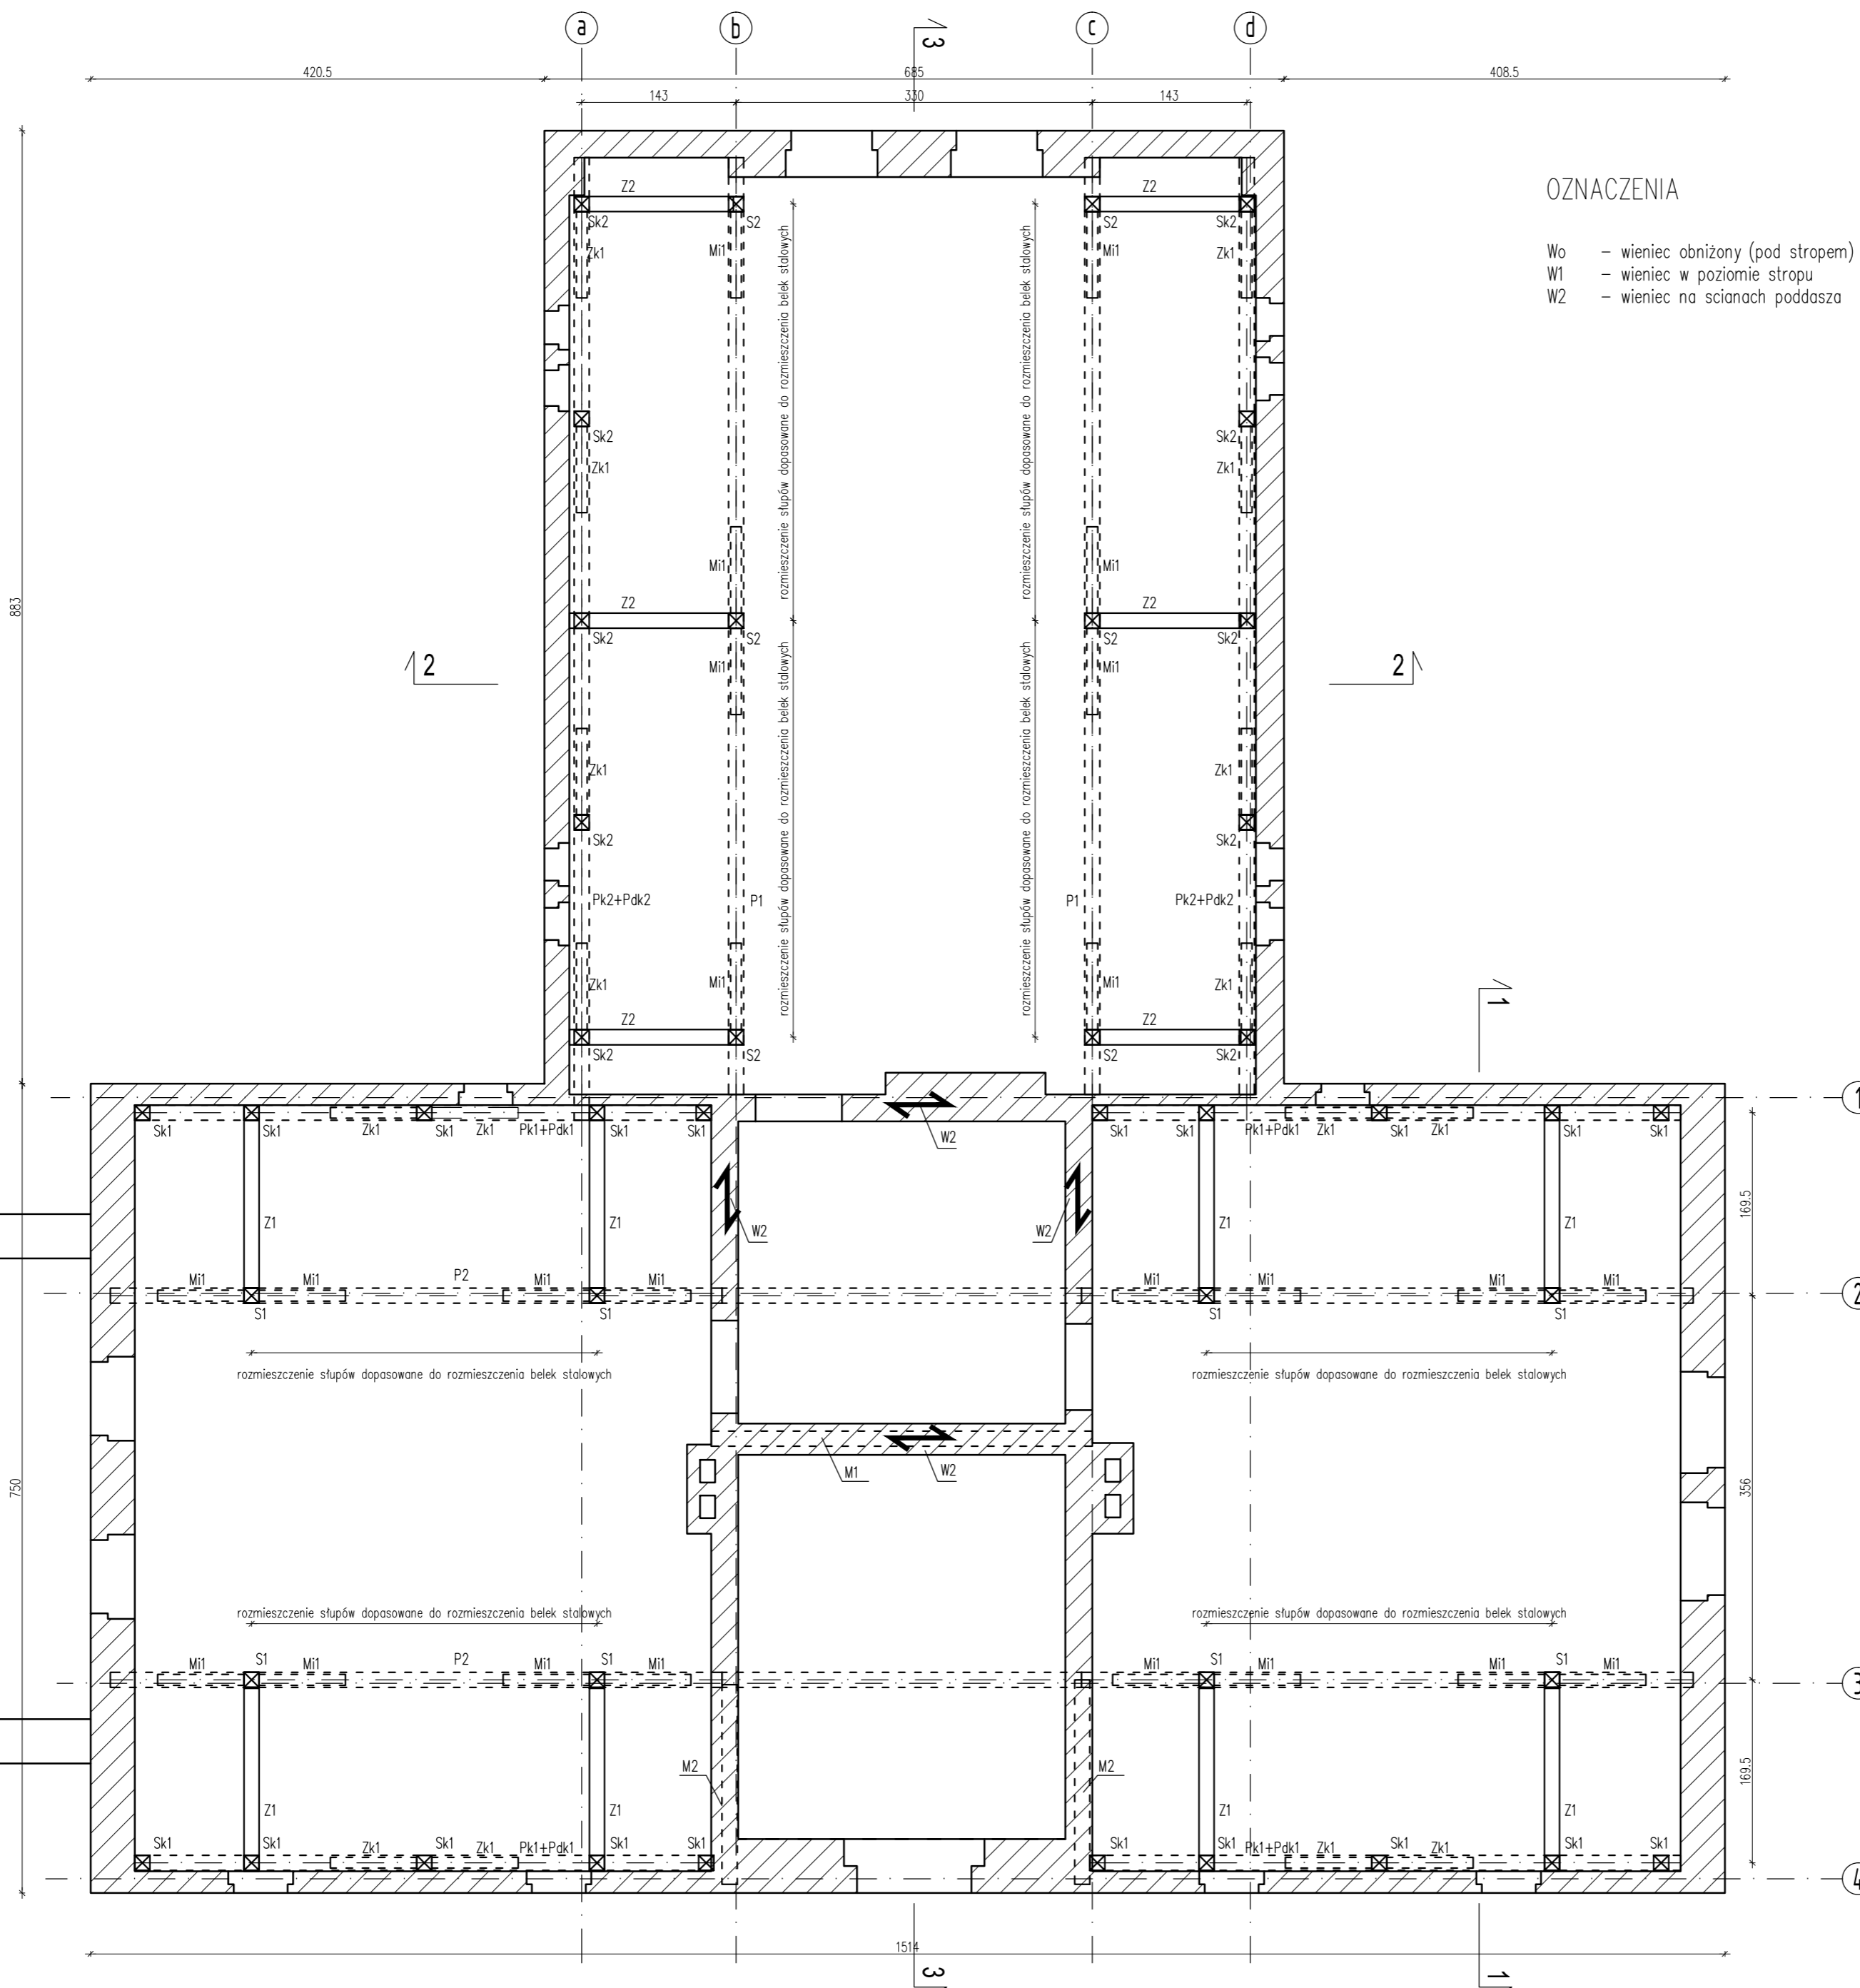

OZNACZENIA

- Wo - wieńiec obniżony (pod stropem)
- W1 - wieńiec w poziomie stropu
- W2 - wieńiec na ścianach poddasza

ZESTAWIENIE DREWNA

L.p.	Ozn.	Nazwa elementu	Przekrój	Długość	Ilość	Objętość
			[mmxmm]	[cm]	[szt.]	[m3]
1	K1	krokiew	80x180	550	20	1,584
2	K2	krokiew	80x180	500	18	1,296
3	K3	krokiew	80x180	380	2	0,109
4	K4	krokiew	80x180	250	2	0,072
5	K5	krokiew	80x180	210	2	0,060
6	K6	krokiew	80x180	470	2	0,135
7	K7	krokiew	80x180	340	2	0,098
8	K8	krokiew	80x180	240	6	0,207
9	K9	krokiew	80x180	190	2	0,055
10	K10	krokiew	80x180	130	4	0,075
11	K11	krokiew	140x200	400	4	0,448
12	KK1	krokiew koszowa	140x200	620	2	0,347
13	KK2	krokiew koszowa	140x200	300	2	0,168
13	J1	jętka	80x180	440	12	0,760
14	J2	jętka	80x180	410	9	0,531
15	J3	jętka	80x180	700	4	0,403
16	P1	platew	140x200	900	4	1,008
17	P2	platew	140x200	1470	4	1,646
18	S1	słup	140x140	200	4	0,157
19	S2	słup	140x140	200	6	0,235
20	Mi1	miec	140x140	130	24	0,612
21	Z1	zastrzał	140x140	280	8	0,439
22	Z2	zastrzał	140x140	250	6	0,294
23	M1	murlata	140x200	350	1	0,098
24	M2	murlata	140x140	200	2	0,078
25	Pdk1	podwalina kolankowa	140x140	550	4	0,431
26	Pdk2	podwalina kolankowa	140x140	880	2	0,345
26	Pk1	platew kolankowa	140x140	550	4	0,431
27	Pk2	platew kolankowa	140x140	880	2	0,345
28	Sk1	słupek kolankowy	140x140	80	20	0,314
29	Sk2	słupek kolankowy	140x140	80	10	0,157
30	Zk1	zastrzał kolankowy	140x140	120	16	0,376
Σ						13,317

UWAGI!

1. Zestawienie ma charakter szacunkowy i zawiera podstawowe elementy konstrukcyjne stropu. Dokładne zestawienie należy wykonać na budowie.
2. Nie uwzględniono drewna na elementy wykończeniowe i usztywniające (deski poprzeczne usztywniające, łaty, płyty OSB).
3. Dokładne długości elementów należy określić na budowie.

PODSTAWOWE DANE MATERIAŁOWE

drewno kl. C24 lub wyższe

UWAGI OGÓLNE

1. Rysunek rozpatrywać razem z dokumentacją architektoniczną, z której należy odczytywać potrzebne wymiary.
2. Rozmieszczenie krokwi i jętek na rysunku K-04.

OPRACOWANIE JEST KOMPLETNE Z PUNKTU WIDZENIA CELU, KTÓREMU MA SŁUżyć.	
WERSJA PAPIEROWA DOKUMENTACJI PROJEKTOWEJ JEST ZGODNA Z WERSJĄ ELEKTRONICZNĄ.	
Inwestor: PAŃSTWOWY INSTYTUT WETERYNARYJNY - PAŃSTWOWY INSTYTUT BADAWCZY AL. PARTYZANTÓW 57, 24-100 PUŁAWY	
projektant: "Rh + " PRACOWNIA ul. Wróblewskiego 16c/8, 24-100 Puławy tel. 600 36 73 72, e-mail: resztabox@gmail.com	
obiekt: BUDYNEK OFICYN W ZABYTKOWYM ZESPOLU PAŁACOWO-PARKOWYM W SWARZĘDZU DZIAŁKA NR 2170, JEDNOSTKA EWIDENCYJNA SWARZĘDZ, OBRĘB - SWARZĘDZ 52-620 SWARZĘDZ, UL. POZNAŃSKA 35	
temat: PROJEKT BUDOWLANO-WYKONAWCZY WYMIANY WIĘŻBY DACHOWEJ I POKRYCIA DACHOWEGO WRAZ Z TOWARZYSZĄCYMI OBRÓBKAMI BLACHARSKIMI BUDYNKU OFICYN W ZABYTKOWYM ZESPOLU PAŁACOWO-PARKOWYM, SWARZĘDZ, UL. POZNAŃSKA 35, DZIAŁKA NR 2170, JEDNOSTKA EWIDENCYJNA SWARZĘDZ, OBRĘB - SWARZĘDZ	nr umowy: DZ-2501/19331/ /2361/12
PROJEKTANT:	nr projektu: 1215_XX
konstrukcja: 1	nr uprawnień: OPL/0829/P00K/12
projektant: mgr inż. JAROSŁAW JAKIMCZYK	podpis:
stadium: PBW-PROJEKT_BUDOWLANO_WYKONAWCZY	branża: KONSTRUKCJA
nr tematu oznaczenie faza branża typ rys. kondygn. 1213 XX PBW A R 102	rewizja: 0
temat rysunku: RZUT_WIĘŻBY_DACHOWEJ ŚCIANKI_KOLANKOWE_I_RAMY_STOLCOWE	skala: 1:50
	nr planu: K-03