


RZUT WIĘŻBY DACHOWEJ
UKŁAD KROKWI I JĘTEK
1:50

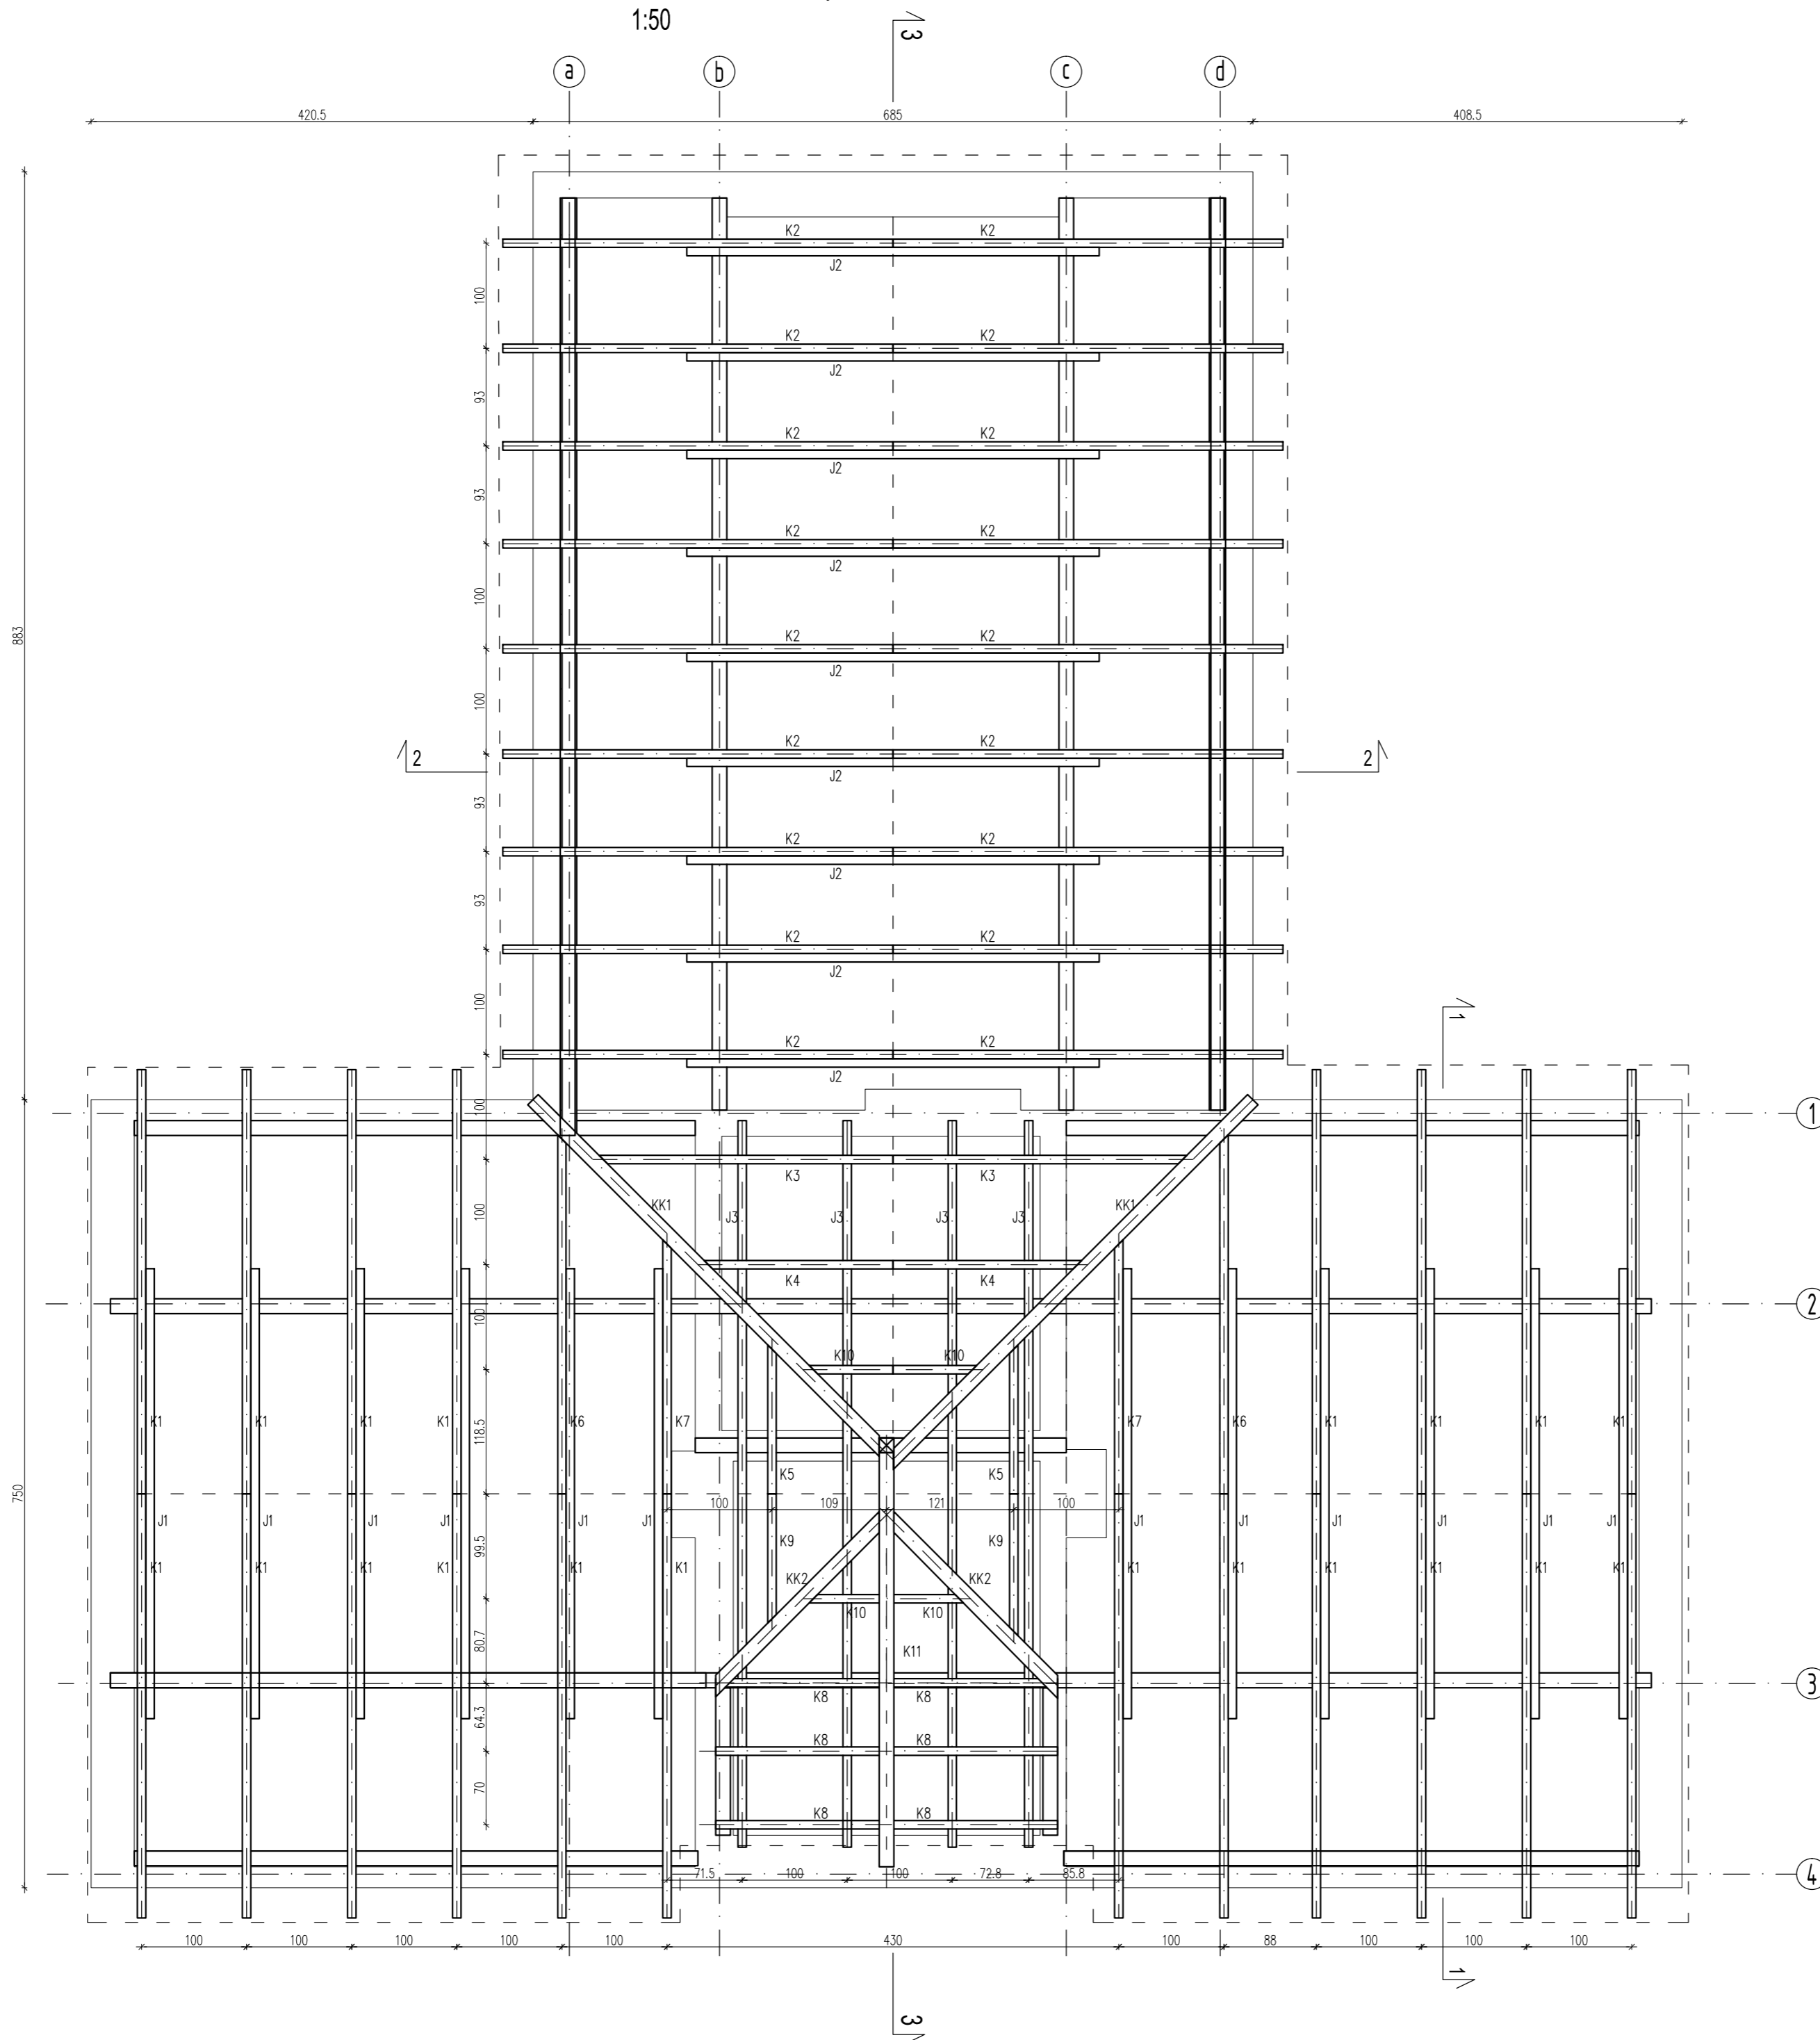

PODSTAWOWE DANE MATERIAŁOWE

drewno kl. C24 lub wyższej

UWAGI OGÓLNE

1. Rysunek rozpatrywać razem z dokumentacją architektoniczną, z której należy odczytywać potrzebne wymiary.
2. Zestawienie drewna na rysunku K03.

OPRACOWANIE JEST KOMPLETNE Z PUNKTU WIDZENIA CELU, KTÓREMU MA SŁUżyć.	
WERSJA PAPIEROWA DOKUMENTACJI PROJEKTOWEJ JEST ZGODNA Z WERSJĄ ELEKTRONICZNĄ.	
Inwestor: PAŃSTWOWY INSTYTUT WETERYNARYJNY - PAŃSTWOWY INSTYTUT BADAWCZY AL. PARTYZANTÓW 57, 24-100 PUŁAWY	
projektant: "Rh+" PRACOWNIA ul. Wróblewskiego 16c/8, 24-100 Puławy tel. 600 36 73 72, e-mail: reszkoab@gmail.com	
obiekt: BUDYNEK OFICYNY W ZABYTKOWYM ZESPOLE PAŁACOWO-PARKOWYM W SWARZĘDZU DZIAŁKA NR 2170, JEDNOSTKA EWIDENCYJNA SWARZĘDZ, OBRĘB - SWARZĘDZ 52-620 SWARZĘDZ, UL. POZNAŃSKA 35	
temat: PROJEKT BUDOWLANO-WYKONAWCZY WYMIANY WIĘŻBY DACHOWEJ I POKRYCIA DACHOWEGO WRAZ Z TOWARZYSZĄCYMI OBRÓBKAMI BLACHARSKIMI BUDYNKU OFICYNY W ZABYTKOWYM ZESPOLE PAŁACOWO-PARKOWYM, SWARZĘDZ, UL. POZNAŃSKA 35, DZIAŁKA NR 2170, JEDNOSTKA EWIDENCYJNA SWARZĘDZ, OBRĘB - SWARZĘDZ	nr umowy: DZ-2501/19331/ /2361/12
PROJEKTANT:	nr projektu: 1215_XX
konstrukcja: 1	nr uprawnień: OPL/0829/POOK/12
projektant: mgr inż. JAROSŁAW JAKIMCZYK	podpis:
studium: PBW-PROJEKT_BUDOWLANO_WYKONAWCZY	
branża: KONSTRUKCJA	
nr tematu: 1213	oznaczenie: XX
faza: PBW	branża: A
typ rys. kondygn. R	typ rys. kondygn. R
rysownik: 102	data: 18/03/2013
temat rysunku: RZUT_WIĘŻBY_DACHOWEJ KROKWE	skala: 1:50
nr planu:	K-04